

# 排水設備等工事調書

行政区		確認番号	第	号
-----	--	------	---	---

申請者	住所 氏名	位置図	
設置場所	山元町	住宅地図等で位置がわかること	
工事指定店			
責任技術者			
区分	・新設 ・増設 ・改造 ・浄化槽切替	融資制度 要選択 取付管 公共樹	・利用する ・利用しない ・新設・既設 ・新設・既設

- \*新設⇒新たにあるいは、既存の排水設備の全部を取り壊して、排水設備を設置することをいいます。
- \*増設⇒既にある排水設備に追加して排水設備を設置することをいいます。
- \*改造⇒基本的には汲み取り便所を水洗便所に改造する工事及びこれと同時に行う排水設備工事をいいますが、排水設備の一部を取り壊し、新たに排水設備を設置するときにも適用する。汲み取り便所を水洗化する場合は、「汲み取り改造」と表記する。
- \*浄化槽切替⇒浄化槽を廃止し直接放流にする工事に伴う排水設備工事をいいます。

名称	形状・寸法	設計		融資審査			摘要
		数量	単価	金額	数量	単価	
水洗設備工事費	大便器		組				新たに追加した項目 取付管及び公共樹が「新設or既設」を選択する。 両方とも新設の場合は、確認申請を受け付ける前に「公共樹設置願い」が提出されているか確認すること。 取付管が既設で、公共樹が新設の場合は、申請者側の都合で樹の入れ替えを行うケースだが、取付管の管種・管径に要注意！（詳細については、上下水道事業所へ）
	小便器		組				
	便槽処理費		カ所				
	汲み取り 浄化槽		カ所				
	仮設トイレ運搬		回				
	仮設トイレ損料		日				
	仮設取付費		組				
小計	(A)						
排水設備工事費	管布施工	平均土被り・m(人、機)	m/m	m			融資を利用する場合は金額を記入すること
		＃・m(人、機)	m/m	m			
		＃・m(人、機)	m/m	m			
		＃・m(人、機)	m/m	m			
		＃・m(人、機)	m/m	m			
		＃・m(人、機)	m/m	m			
		＃・m(人、機)	m/m	m			
		×	個				
		×	個				
		×	個				
		×	個				
		×	個				
		×	個				
		×	個				
		×	個				
継手類			一式				
コンクリート舗装	切断(厚さ cm)	m					審査
	取壊し	m					
	復旧	m					
アスファルト舗装	切断(厚さ cm)	m					令和 年 月 日
	取壊し	m					
	復旧	m					
産業廃棄物処理費						職名	
公共樹	接続・取外 設置・改修					氏名	
付帯工			一式			検査	
小計	(B)					令和 年 月 日	
直接工事費計 (C)	(A) + (B)					職名	
運搬消耗損料 (D)	(C) × 4%以内					氏名	
合計(E)	(C) + (D) 改め					検査済番号	
諸経費 (F)	(E) × 15%以内					第 号	
改装大工工事費(G)	※1		一式			事業所長	
給水設備工事費(H)	※2		一式				施設班長
設計手数料(I)			一式				
工事価格(J)	(E) + (F) ~ (I)						
	改め						
消費税相当額 (K)	(J) × 10%						
総計	(J) + (K)						

平面図

$s = 1 / \infty$

\*縦断面図についても同様に表示とすること。




公共樹及び取付管が既設の場合は、破線表示とする。  
公共樹のみを入れ替えた場合は、公共樹を実線表示とする。

公共樹に段差がある場合は、出と入の深さを必ず表示する。

ドロップ樹の表記の仕方  
出と入の深さを表示し、落差をカッコ書きで表示する。

段差樹の表記の仕方  
出の深さを表示し、段差をカッコ書きで表示する。

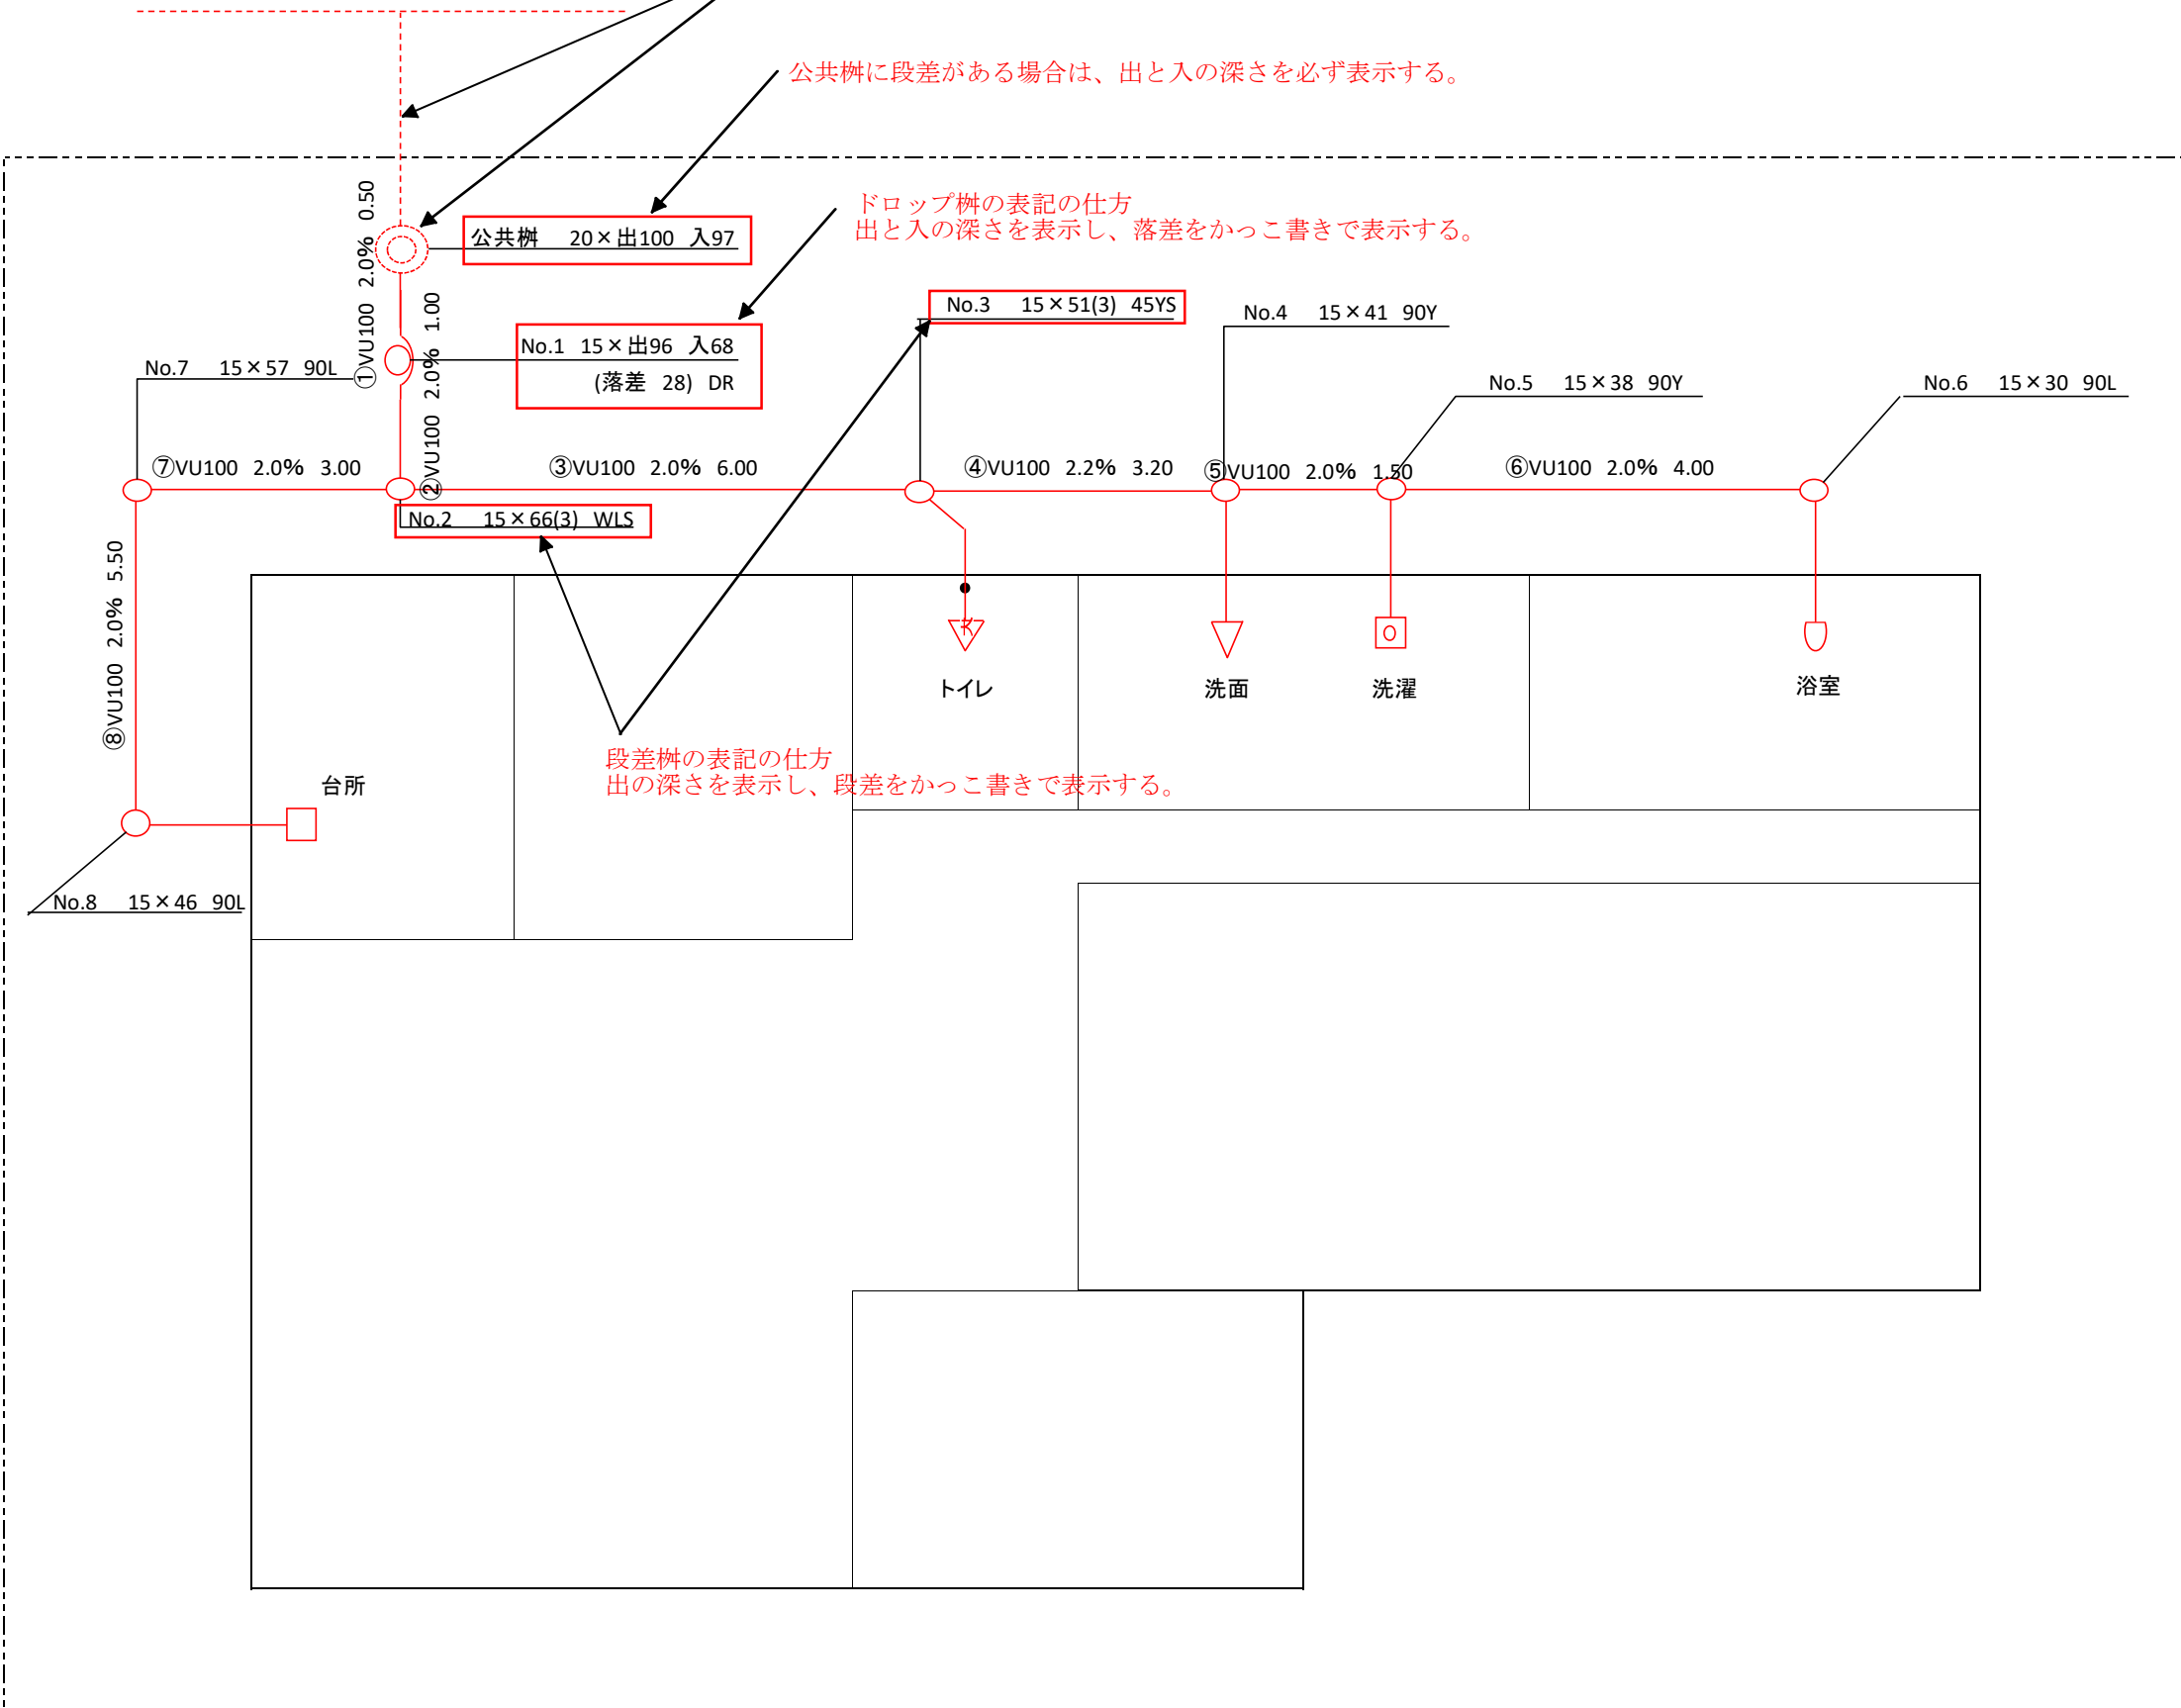


名称	記号	備考
大便器		トラップ付
小便器		トラップ付
浴場		
流し類		
洗濯機		床排水、浴場に排水してあるものは除く。
手洗器、洗面器		
床排水口		
トラップ		
掃除口		
露出掃除口		
阻集器		
排水管		
通気管		
立管		
排水溝		
汚水ます		丸ます 角ます
ドロップます(汚水)		丸ます 角ます
分離ます		
雨水ます		丸ます 角ます
ドロップます(雨水)		丸ます 角ます
硬質塩化ビニル管	VP	一般管
硬質塩化ビニル卵形管	VU	薄肉管
浄化槽		現場の状況に合わせた大きさ、形
底部		丸ます
有孔ます		角ます
公共汚水ます		
公共雨水ます		
側溝(道路)		
トラップます		丸ます 角ます
雨どい		
境界線		黒又は青
建物外壁		同上
建物間仕切		同上
新設管(污水管)		赤色
雨水管		緑色
撤去管		黒色
既設又は在来管		赤・・・污水管 緑・・・雨水管

宅排水設備等工事

縦断図

縮尺 横 1/〇〇 縦 1/〇〇

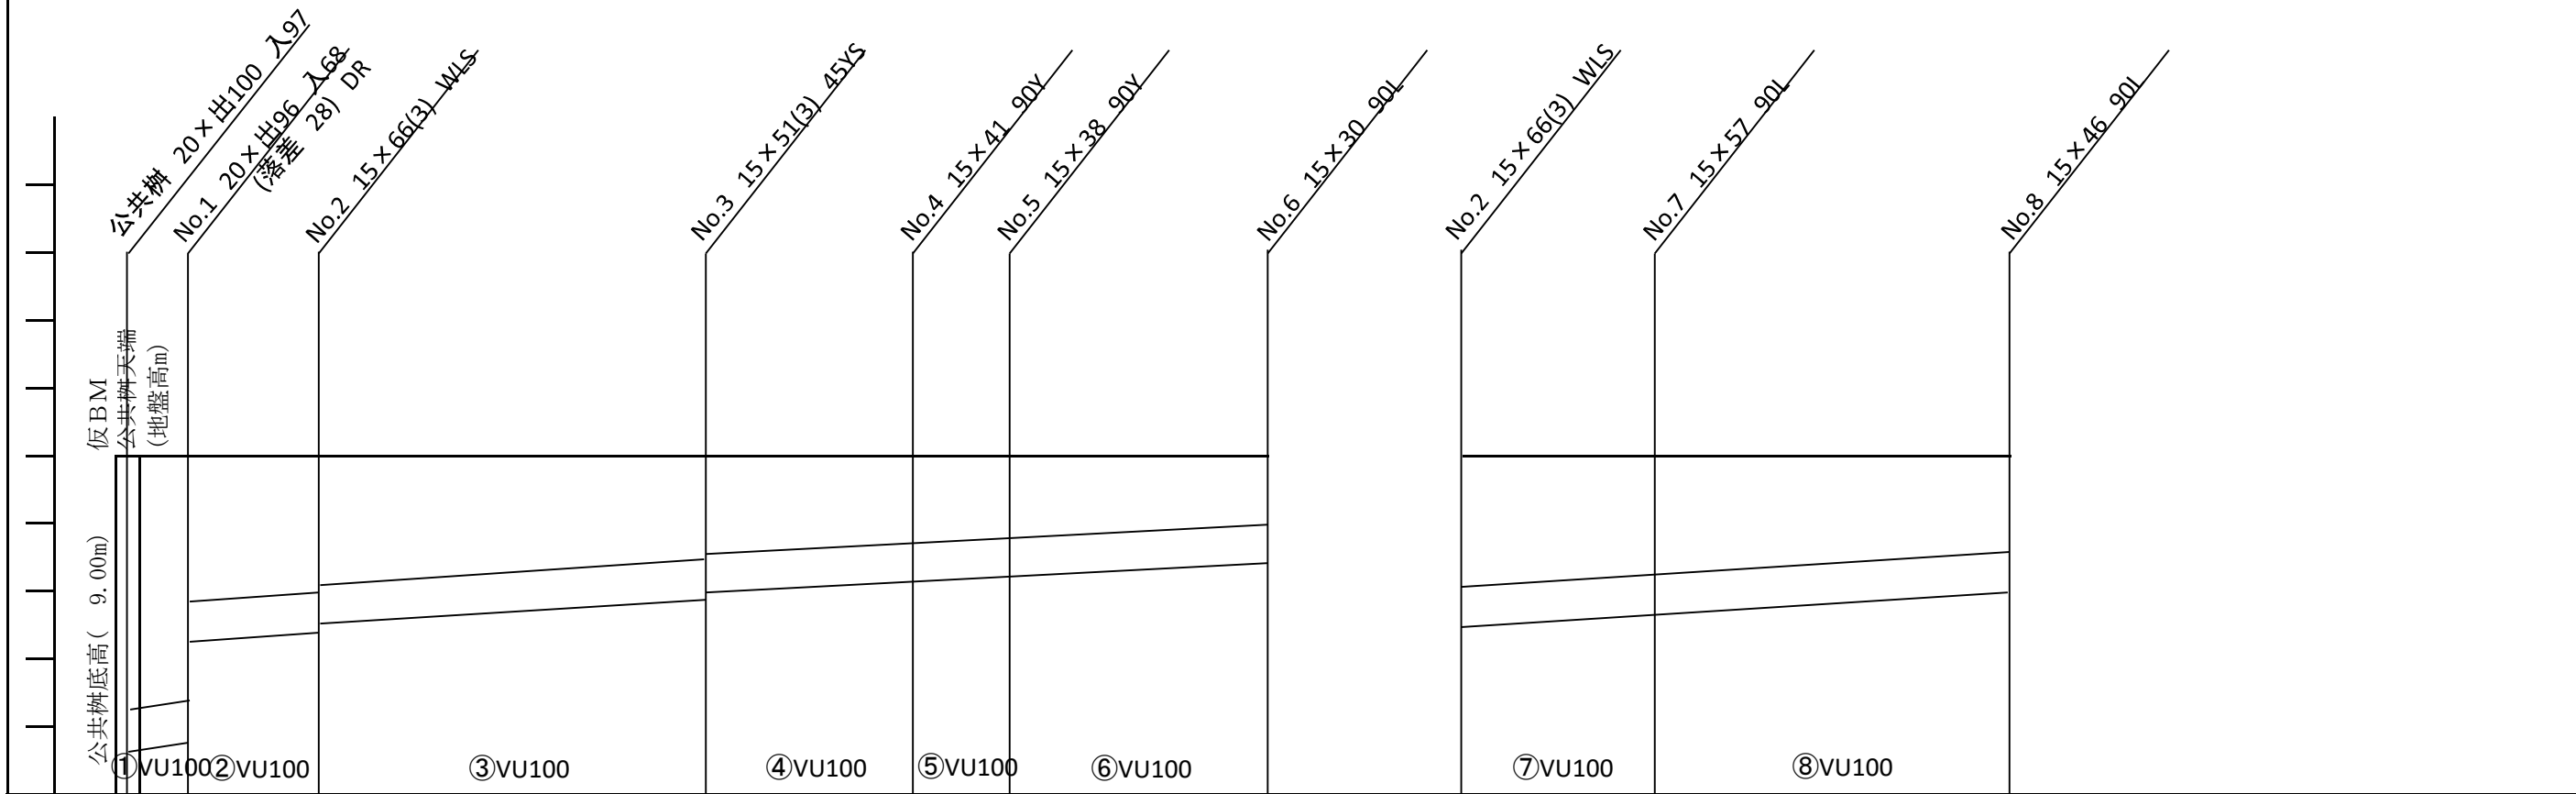

測点	区間距離	地盤高	土被	管底高	掘削深	勾配
公共樹	0.00	10.00	0.90	9.00	1.10	
No.1	0.50	10.00	0.86 0.58	9.03 9.04 9.32	1.06 0.78	2.0%
No.2	1.00	10.00	0.56 0.53	9.34 9.37	0.76 0.73	2.0%
No.3	6.00	10.00	0.41 0.38	9.49 9.52	0.61 0.58	2.0%
No.4	3.20	10.00	0.31	9.59	0.51	2.2%
No.5	1.50	10.00	0.28	9.62	0.48	2.0%
No.6	4.00	10.00	0.20	9.70	0.40	2.0%
No.2	0.00	10.00	0.56 0.53	9.34 9.37	0.76 0.73	2.0%
No.7	3.00	10.00	0.47	9.43	0.67	2.0%
No.8	5.50	10.00	0.36	9.54	0.56	2.0%