

令和 8 年度（債務）山元町立小・中学校屋内運動場空調設備工事
【坂元小学校・山下第二小学校・山元中学校】

令和 8 年 9 月

宮 城 県 山 元 町

山元町立坂元小学校屋内運動場空調設備工事

図面リスト

建 築		電気設備		機械設備	
図面番号	図 面 名 称	図面番号	図 面 名 称	図面番号	図 面 名 称
A－ 1	改修工事特記仕様書-1	E－ 1	電気設備工事特記仕様書	M－ 1	機械設備工事特記仕様書
A－ 2	改修工事特記仕様書-2	E－ 2	構内配電線路	M－ 2	配置図・案内図
A－ 3	改修工事特記仕様書-3	E－ 3	電灯・動力設備 1階平面図	M－ 3	空調設備機器表
A－ 4	改修工事特記仕様書-4	E－ 4	動力設備 2階平面図	M－ 4	空調設備 1階平面図
A－ 5	案内図・配置図・仮設計画図			M－ 5	空調設備 2階平面図
A－ 6	1階平面図			M－ 6	計装設備 1階平面図
A－ 7	2階平面図・建具表			M－ 7	計装設備 2階平面図
A－ 8	立面図			M－ 8	空調設備 断面図
A－ 9	断面図				
A－10	矩計図				
A－11	1階天井伏せ図				
A－12	部分詳細図				
A－13	遮音フェンス・プロパン庫詳細図				

5	20. ガラス ブロック積み	<table><tr><td>呼び寸法 (mm)</td><td>厚さ (mm)</td><td>色調</td><td>目地幅 (mm)</td><td>伸縮調整目地 位置 (mm)</td><td>防火性能</td></tr><tr><td>・160×160</td><td>・95</td><td></td><td></td><td></td><td></td></tr><tr><td>・200×200</td><td>・95</td><td></td><td></td><td></td><td></td></tr><tr><td></td><td></td><td></td><td></td><td></td><td></td></tr></table> 壁用金属枠及び補強材 ※図示による 力骨 材質 ・ステンレス鋼 (SUS304) 寸法 ・※径5.5mm 形状 ・※はしご形状複筋及び単筋 化粧目地モルタルの色 (・白 ・グレー) シーリングの種類 (・SR-1 ・PS-1) 金属製化粧カバー 材質 ・ステンレス製 ・アルミニウム製 寸法 ・※図示による 形状 ・※図示による 目地部の横力骨の納まり ・※ガラスブロック製造所の仕様による ・図示による	呼び寸法 (mm)	厚さ (mm)	色調	目地幅 (mm)	伸縮調整目地 位置 (mm)	防火性能	・160×160	・95					・200×200	・95											6	内装 改修工 事													
		呼び寸法 (mm)	厚さ (mm)	色調	目地幅 (mm)	伸縮調整目地 位置 (mm)	防火性能																																		
・160×160	・95	
・200×200	・95	
<table><tr><td>種類</td><td>記号</td><td>その他性能等</td></tr><tr><td>○日射調整フィルム</td><td>○SG-1 ・ SG-2</td><td></td></tr><tr><td>・低放射フィルム</td><td>・LE</td><td></td></tr><tr><td>・衝撃破壊対応ガラス飛散防止フィルム</td><td>・G1-1 ・ G1-2</td><td></td></tr><tr><td>・相関変位破壊対応ガラス飛散防止フィルム</td><td>・GD-1 ・ GD-1</td><td></td></tr><tr><td>・ガラス貫通防止フィルム</td><td>・SF</td><td></td></tr></table> 品質は、JIS A 5759による。	種類	記号	その他性能等	○日射調整フィルム	○SG-1 ・ SG-2		・低放射フィルム	・LE		・衝撃破壊対応ガラス飛散防止フィルム	・G1-1 ・ G1-2		・相関変位破壊対応ガラス飛散防止フィルム	・GD-1 ・ GD-1		・ガラス貫通防止フィルム	・SF																								
種類	記号	その他性能等																																							
○日射調整フィルム	○SG-1 ・ SG-2	
・低放射フィルム	・LE	
・衝撃破壊対応ガラス飛散防止フィルム	・G1-1 ・ G1-2	
・相関変位破壊対応ガラス飛散防止フィルム	・GD-1 ・ GD-1	
・ガラス貫通防止フィルム	・SF	
6	① ガラス用 フィルム		7. 造作用集成材	7	内装 改修工 事																																				
6	1. 改修範囲	既存間仕切壁の撤去に伴う当該壁の取り合う天井、壁及び床の改修範囲 ・※壁厚程度とし、既存仕上げに準じた仕上げを行う ・図示による 天井内の既存壁の撤去に伴う当該壁の取り合う天井の改修範囲 ・※壁面より両側 600mm 程度とし、既存仕上げに準じた仕上げを行う ・図示による 既存天井の撤去に伴う取合部の壁面の改修 ・※既存のまま ・図示による	8. 造作用単板 積層材	8	内装 改修工 事																																				
6	2. 既存床の撤去 及び下地補修	ビニル床シート等の除去 ・※仕上材のみ (接着剤とも) ・下地モルタルとも (・図示による ・除去範囲全て) 合成樹脂塗床材の除去工法 ・機械的除去工法 ・目荒し工法 既存のコンクリート又はモルタル面の下地処理に用いるポリマーセメントモル タル及びエポキシ樹脂モルタルは、改修標準仕様書4章外壁改修工事による。	9. 合板等	9	内装 改修工 事																																				
6	3. 既存壁の撤去 及び下地補修	間仕切壁撤去に伴う他の構造体の補修 ・※改修標準仕様書4.3.10によるモルタル塗り (全塗厚が25mmを超える場合の処置 ※図示による)	10. 接合具等	10	内装 改修工 事																																				
6	4. 木下地等の 表面仕上げ	見え掛り面の表面仕上げの程度 ・※プレーナー加工仕上げ 適用部材 (部位) () ・超自動機械かんな掛け仕上げ 適用部材 (部位) () ・サンダー掛け仕上げ 適用部材 (部位) ()	① 接着剤	11	内装 改修工 事																																				
6	5. 木材の施工 一般	材料のホルムアルデヒド放散量 ・※改修標準仕様書6.5.2(1)(㉑)による	12. 防腐・防蟻・ 防虫処理等	12	内装 改修工 事																																				
6	6. 製材	・ JAS 1083-5に基づく下地用製材 <table><tr><td>施工箇所</td><td>樹種名</td><td>等級 (材面の品質)</td><td>寸法 (mm)</td><td>含水率</td><td>保存処理</td></tr><tr><td></td><td></td><td>※2級</td><td></td><td>※A種 ・ B種</td><td>・</td></tr><tr><td></td><td></td><td>※2級</td><td></td><td>※A種 ・ B種</td><td>・</td></tr></table> ・ JAS 1083-2に基づく造作用製材 <table><tr><td>施工箇所</td><td>樹種名</td><td>等級 (材面の品質)</td><td>寸法 (mm)</td><td>含水率</td><td>保存処理</td></tr><tr><td>見え掛り面</td><td></td><td>※上小節</td><td></td><td>※A種 ・ B種</td><td>・</td></tr><tr><td>見え掛り面 以外</td><td></td><td>※小節以上</td><td></td><td>※A種 ・ B種</td><td>・</td></tr></table>	施工箇所	樹種名	等級 (材面の品質)	寸法 (mm)	含水率	保存処理			※2級		※A種 ・ B種	・			※2級		※A種 ・ B種	・	施工箇所	樹種名	等級 (材面の品質)	寸法 (mm)	含水率	保存処理	見え掛り面		※上小節		※A種 ・ B種	・	見え掛り面 以外		※小節以上		※A種 ・ B種	・	13. 内部間仕切軸 組及び床組み	13	内装 改修工 事
施工箇所	樹種名	等級 (材面の品質)	寸法 (mm)	含水率	保存処理																																				
		※2級		※A種 ・ B種	・																																				
		※2級		※A種 ・ B種	・																																				
施工箇所	樹種名	等級 (材面の品質)	寸法 (mm)	含水率	保存処理																																				
見え掛り面		※上小節		※A種 ・ B種	・																																				
見え掛り面 以外		※小節以上		※A種 ・ B種	・																																				
5	20. ガラス ブロック積み	<table><tr><td>呼び寸法 (mm)</td><td>厚さ (mm)</td><td>色調</td><td>目地幅 (mm)</td><td>伸縮調整目地 位置 (mm)</td><td>防火性能</td></tr><tr><td>・160×160</td><td>・95</td><td></td><td></td><td></td><td></td></tr><tr><td>・200×200</td><td>・95</td><td></td><td></td><td></td><td></td></tr><tr><td></td><td></td><td></td><td></td><td></td><td></td></tr></table> 壁用金属枠及び補強材 ※図示による 力骨 材質 ・ステンレス鋼 (SUS304) 寸法 ・※径5.5mm 形状 ・※はしご形状複筋及び単筋 化粧目地モルタルの色 (・白 ・グレー) シーリングの種類 (・SR-1 ・PS-1) 金属製化粧カバー 材質 ・ステンレス製 ・アルミニウム製 寸法 ・※図示による 形状 ・※図示による 目地部の横力骨の納まり ・※ガラスブロック製造所の仕様による ・図示による	呼び寸法 (mm)	厚さ (mm)	色調	目地幅 (mm)	伸縮調整目地 位置 (mm)	防火性能	・160×160	・95					・200×200	・95											6	内装 改修工 事													
呼び寸法 (mm)	厚さ (mm)	色調	目地幅 (mm)	伸縮調整目地 位置 (mm)	防火性能																																				
・160×160	・95	
・200×200	・95	
<table><tr><td>種類</td><td>記号</td><td>その他性能等</td></tr><tr><td>○日射調整フィルム</td><td>○SC-1 ・ SC-2</td><td></td></tr><tr><td>・低放射フィルム</td><td>・LE</td><td></td></tr><tr><td>・衝撃破壊対応ガラス飛散防止フィルム</td><td>・G1-1 ・ G1-2</td><td></td></tr><tr><td>・相関変位破壊対応ガラス飛散防止フィルム</td><td>・GD-1 ・ GD-1</td><td></td></tr><tr><td>・ガラス貫通防止フィルム</td><td>・SF</td><td></td></tr></table> 品質は、JIS A 5759による。	種類	記号	その他性能等	○日射調整フィルム	○SC-1 ・ SC-2		・低放射フィルム	・LE		・衝撃破壊対応ガラス飛散防止フィルム	・G1-1 ・ G1-2		・相関変位破壊対応ガラス飛散防止フィルム	・GD-1 ・ GD-1		・ガラス貫通防止フィルム	・SF																								
種類	記号	その他性能等																																							
○日射調整フィルム	○SC-1 ・ SC-2	
・低放射フィルム	・LE	
・衝撃破壊対応ガラス飛散防止フィルム	・G1-1 ・ G1-2	
・相関変位破壊対応ガラス飛散防止フィルム	・GD-1 ・ GD-1	
・ガラス貫通防止フィルム	・SF	
5	① ガラス用 フィルム		7. 造作用集成材	7	内装 改修工 事																																				
5	1. 改修範囲	既存間仕切壁の撤去に伴う当該壁の取り合う天井、壁及び床の改修範囲 ・※壁厚程度とし、既存仕上げに準じた仕上げを行う ・図示による 天井内の既存壁の撤去に伴う当該壁の取り合う天井の改修範囲 ・※壁面より両側 600mm 程度とし、既存仕上げに準じた仕上げを行う ・図示による 既存天井の撤去に伴う取合部の壁面の改修 ・※既存のまま ・図示による	8. 造作用単板 積層材	8	内装 改修工 事																																				
5	2. 既存床の撤去 及び下地補修	ビニル床シート等の除去 ・※仕上材のみ (接着剤とも) ・下地モルタルとも (・図示による ・除去範囲全て) 合成樹脂塗床材の除去工法 ・機械的除去工法 ・目荒し工法 既存のコンクリート又はモルタル面の下地処理に用いるポリマーセメントモル タル及びエポキシ樹脂モルタルは、改修標準仕様書4章外壁改修工事による。	9. 合板等	9	内装 改修工 事																																				
5	3. 既存壁の撤去 及び下地補修	間仕切壁撤去に伴う他の構造体の補修 ・※改修標準仕様書4.3.10によるモルタル塗り (全塗厚が25mmを超える場合の処置 ※図示による)	10. 接合具等	10	内装 改修工 事																																				
5	4. 木下地等の 表面仕上げ	見え掛り面の表面仕上げの程度 ・※プレーナー加工仕上げ 適用部材 (部位) () ・超自動機械かんな掛け仕上げ 適用部材 (部位) () ・サンダー掛け仕上げ 適用部材 (部位) ()	① 接着剤	11	内装 改修工 事																																				
5	5. 木材の施工 一般	材料のホルムアルデヒド放散量 ・※改修標準仕様書6.5.2(1)(㉑)による	12. 防腐・防蟻・ 防虫処理等	12	内装 改修工 事																																				
5	6. 製材	・ JAS 1083-5に基づく下地用製材 <table><tr><td>施工箇所</td><td>樹種名</td><td>等級 (材面の品質)</td><td>寸法 (mm)</td><td>含水率</td><td>保存処理</td></tr><tr><td></td><td></td><td>※2級</td><td></td><td>※A種 ・ B種</td><td>・</td></tr><tr><td></td><td></td><td>※2級</td><td></td><td>※A種 ・ B種</td><td>・</td></tr></table> ・ JAS 1083-2に基づく造作用製材 <table><tr><td>施工箇所</td><td>樹種名</td><td>等級 (材面の品質)</td><td>寸法 (mm)</td><td>含水率</td><td>保存処理</td></tr><tr><td>見え掛り面</td><td></td><td>※上小節</td><td></td><td>※A種 ・ B種</td><td>・</td></tr><tr><td>見え掛り面 以外</td><td></td><td>※小節以上</td><td></td><td>※A種 ・ B種</td><td>・</td></tr></table>	施工箇所	樹種名	等級 (材面の品質)	寸法 (mm)	含水率	保存処理			※2級		※A種 ・ B種	・			※2級		※A種 ・ B種	・	施工箇所	樹種名	等級 (材面の品質)	寸法 (mm)	含水率	保存処理	見え掛り面		※上小節		※A種 ・ B種	・	見え掛り面 以外		※小節以上		※A種 ・ B種	・	13. 内部間仕切軸 組及び床組み	13	内装 改修工 事
施工箇所	樹種名	等級 (材面の品質)	寸法 (mm)	含水率	保存処理																																				
		※2級		※A種 ・ B種	・																																				
		※2級		※A種 ・ B種	・																																				
施工箇所	樹種名	等級 (材面の品質)	寸法 (mm)	含水率	保存処理																																				
見え掛り面		※上小節		※A種 ・ B種	・																																				
見え掛り面 以外		※小節以上		※A種 ・ B種	・																																				

[illegible]

工事場所：亶理郡山元町坂元字館下159-1



案内図

凡 例		指定仮設数量
	仮囲：ガードフェンス H=1,800	43.0m
	工事用出入口 ：キャスターゲート w4000×h1800	1ヶ所
	交通誘導員（資機材搬入時のみ）	10人・日
	工事用車両出入口、工事関係導線	
※ 第三者の進入防止措置を適切に施すこと。 ※ 敷地内アスファルト舗装など、工事中破損した場合は、施工者負担で復旧すること。		


凡 例

工事対象建物

配置図・仮設計画図

S=1/300

特記事項				株式会社 櫻田建築設計事務所 一級建築士事務所 宮城県知事登録 21810071 号 一級建築士 第 238890 号 佐々木 昌 喜		工事名称 山元町立坂元小学校屋内運動場空調設備工事		設計番号 —
				設計年月日	2026年5月	図面名称 案内図・配置図・仮設計計画図	縮尺 A3:1/600 A1:1/300	図面番号 A — 05

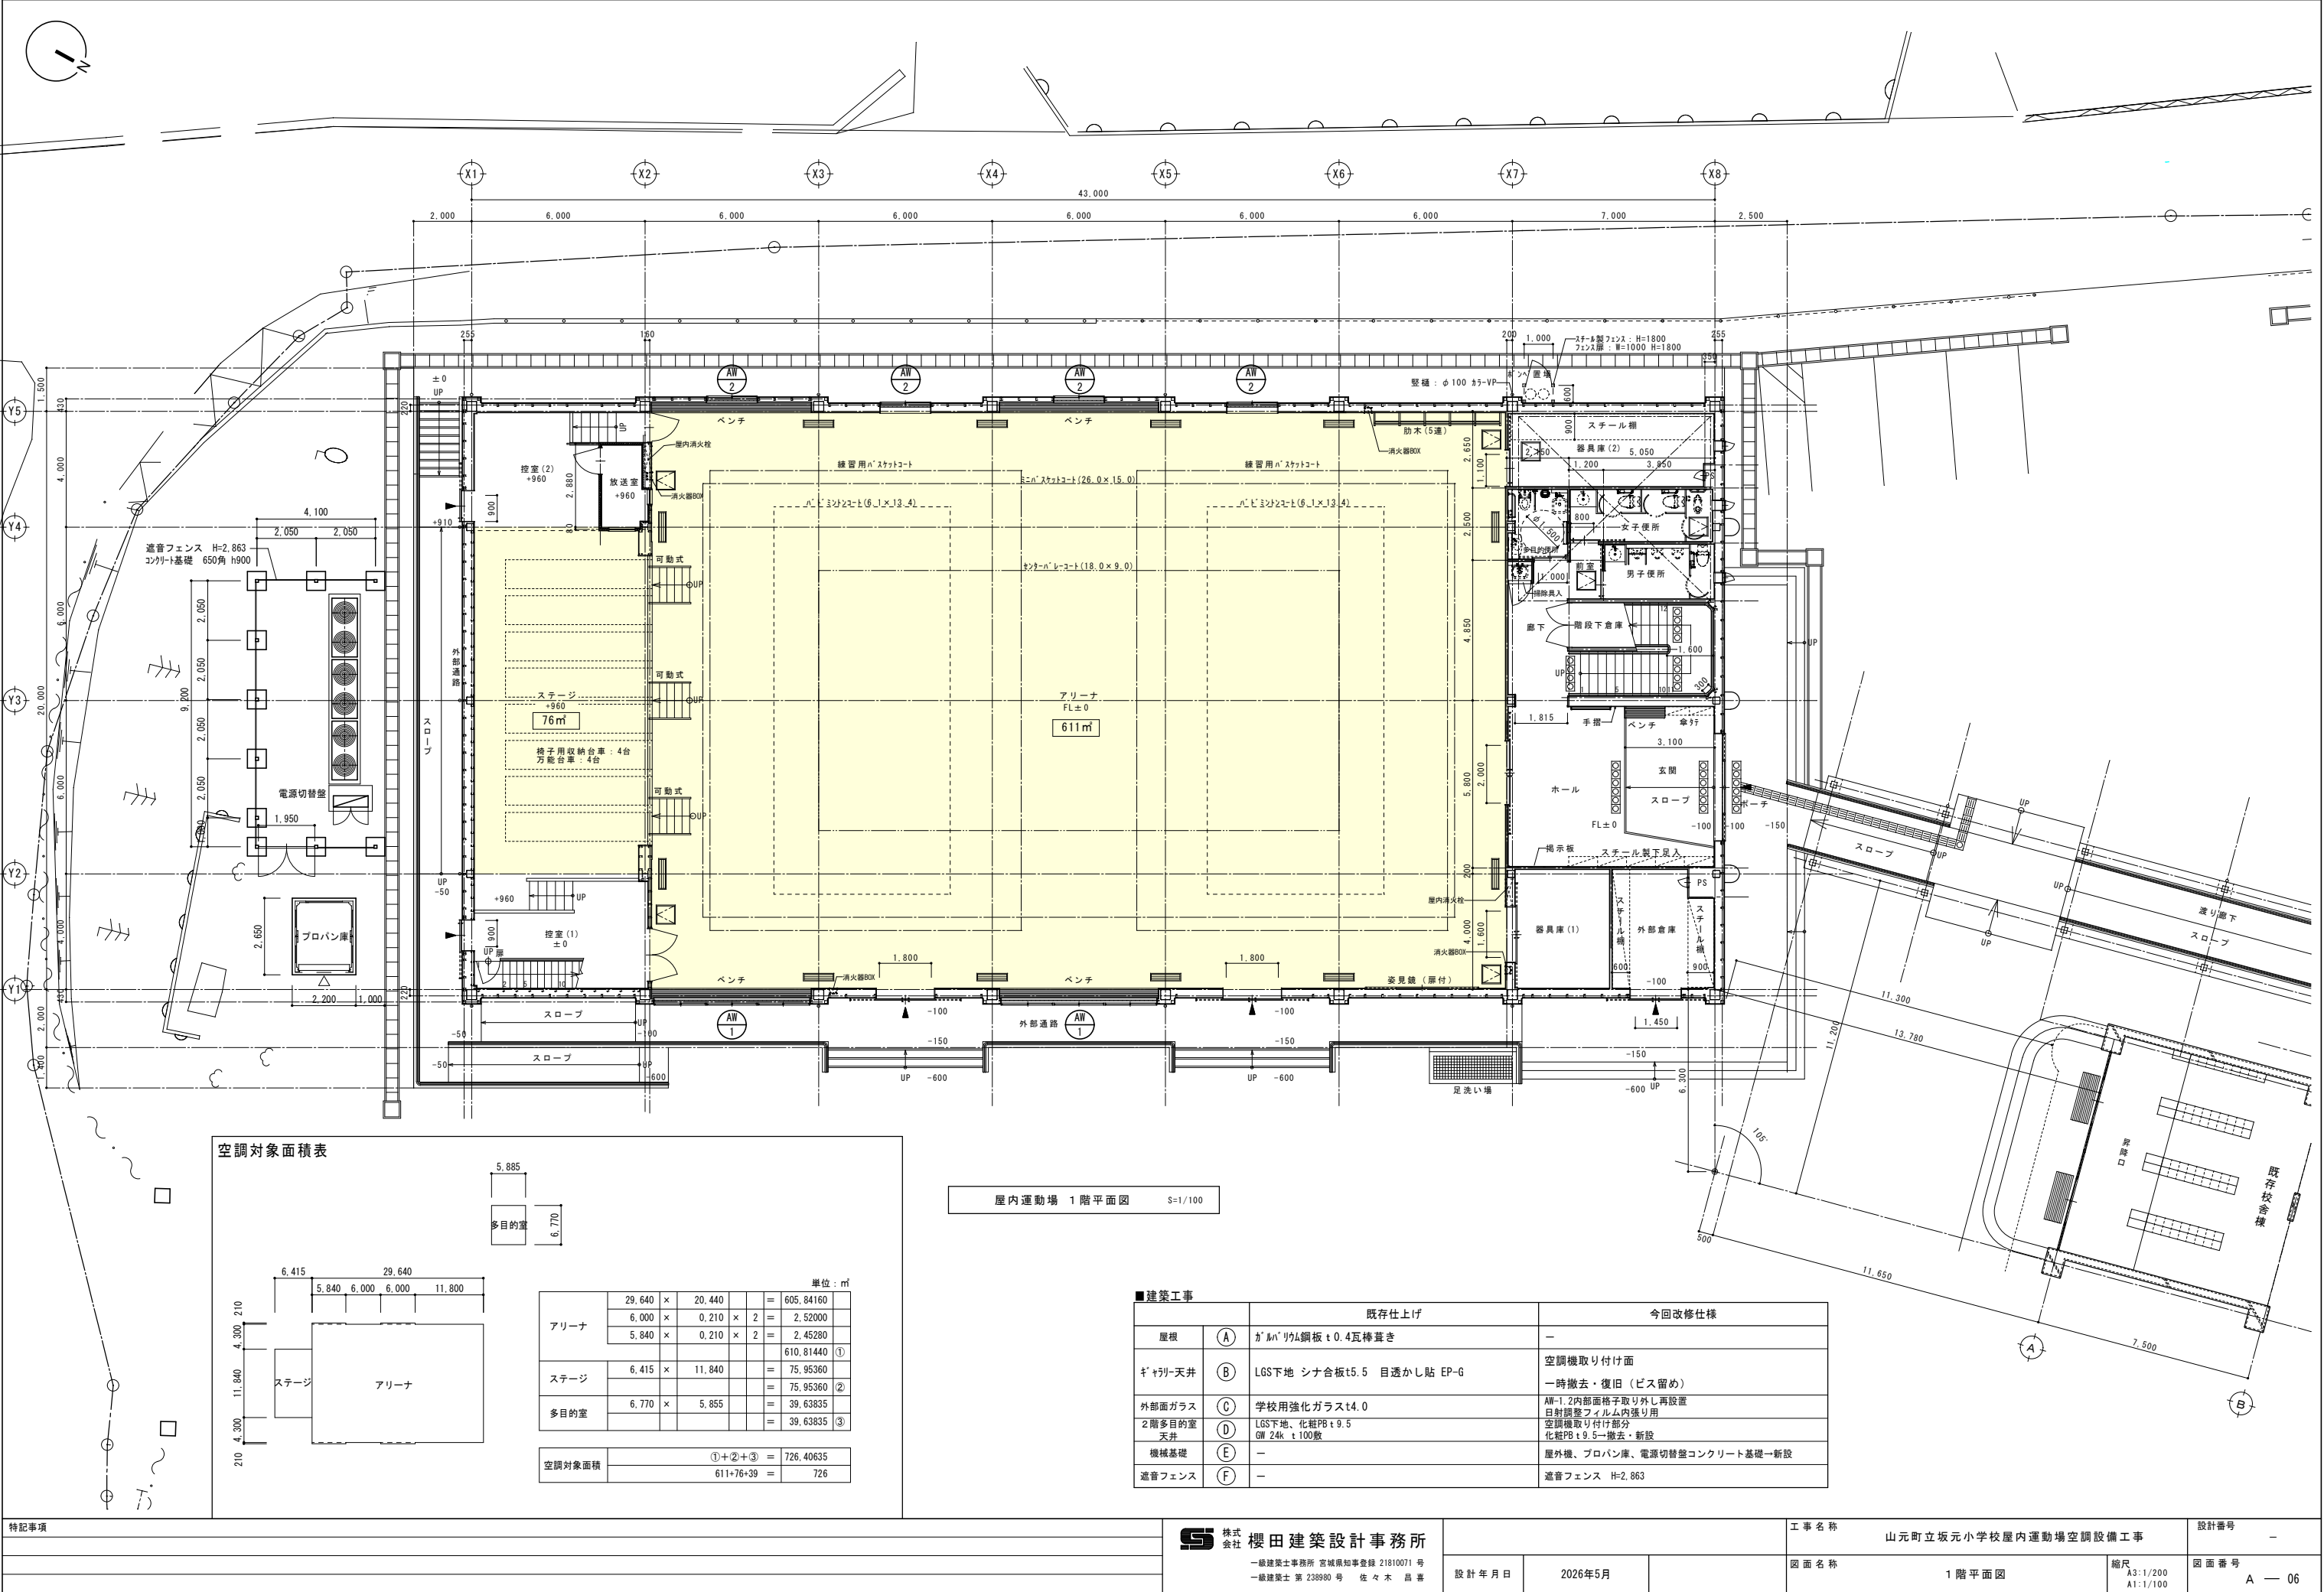

空調対象面積表


					単位：㎡	
アリーナ	29.640 ×	20.440		=	605,84160	
	6.000 ×	0.210 ×	2	=	2.52000	
	5.840 ×	0.210 ×	2	=	2.45280	
					610,81440	①
ステージ	6.415 ×	11.840		=	75,95360	
				=	75,95360	②
多目的室	6.770 ×	5.855		=	39,63835	
				=	39,63835	③

空調対象面積	①+②+③	=	726,40635
	611+76+39	=	726

屋内運動場 1階平面図 S=1/100


■建築工事

	既存仕上げ	今回改修仕様
屋根	(A) ガルバリウム鋼板 t 0.4 瓦棒葺き	—
ガラス天井	(B) LGS下地 シナ合板 t5.5 目透かし貼 EP-G	空調機取り付け面 一時撤去・復旧 (ビス留め)
外部面ガラス	(C) 学校用強化ガラス t4.0	AW-1.2内部面格子取り外し再設置 日射調整フィルム内張り用
2階多目的室天井	(D) LGS下地、化粧PB t 9.5 GW 24k t 100 板	空調機取り付け部分 化粧PB t 9.5 → 撤去・新設
機械基礎	(E) —	屋外機、プロパン庫、電源切替壁コンクリート基礎 → 新設
遮音フェンス	(F) —	遮音フェンス H=2.863

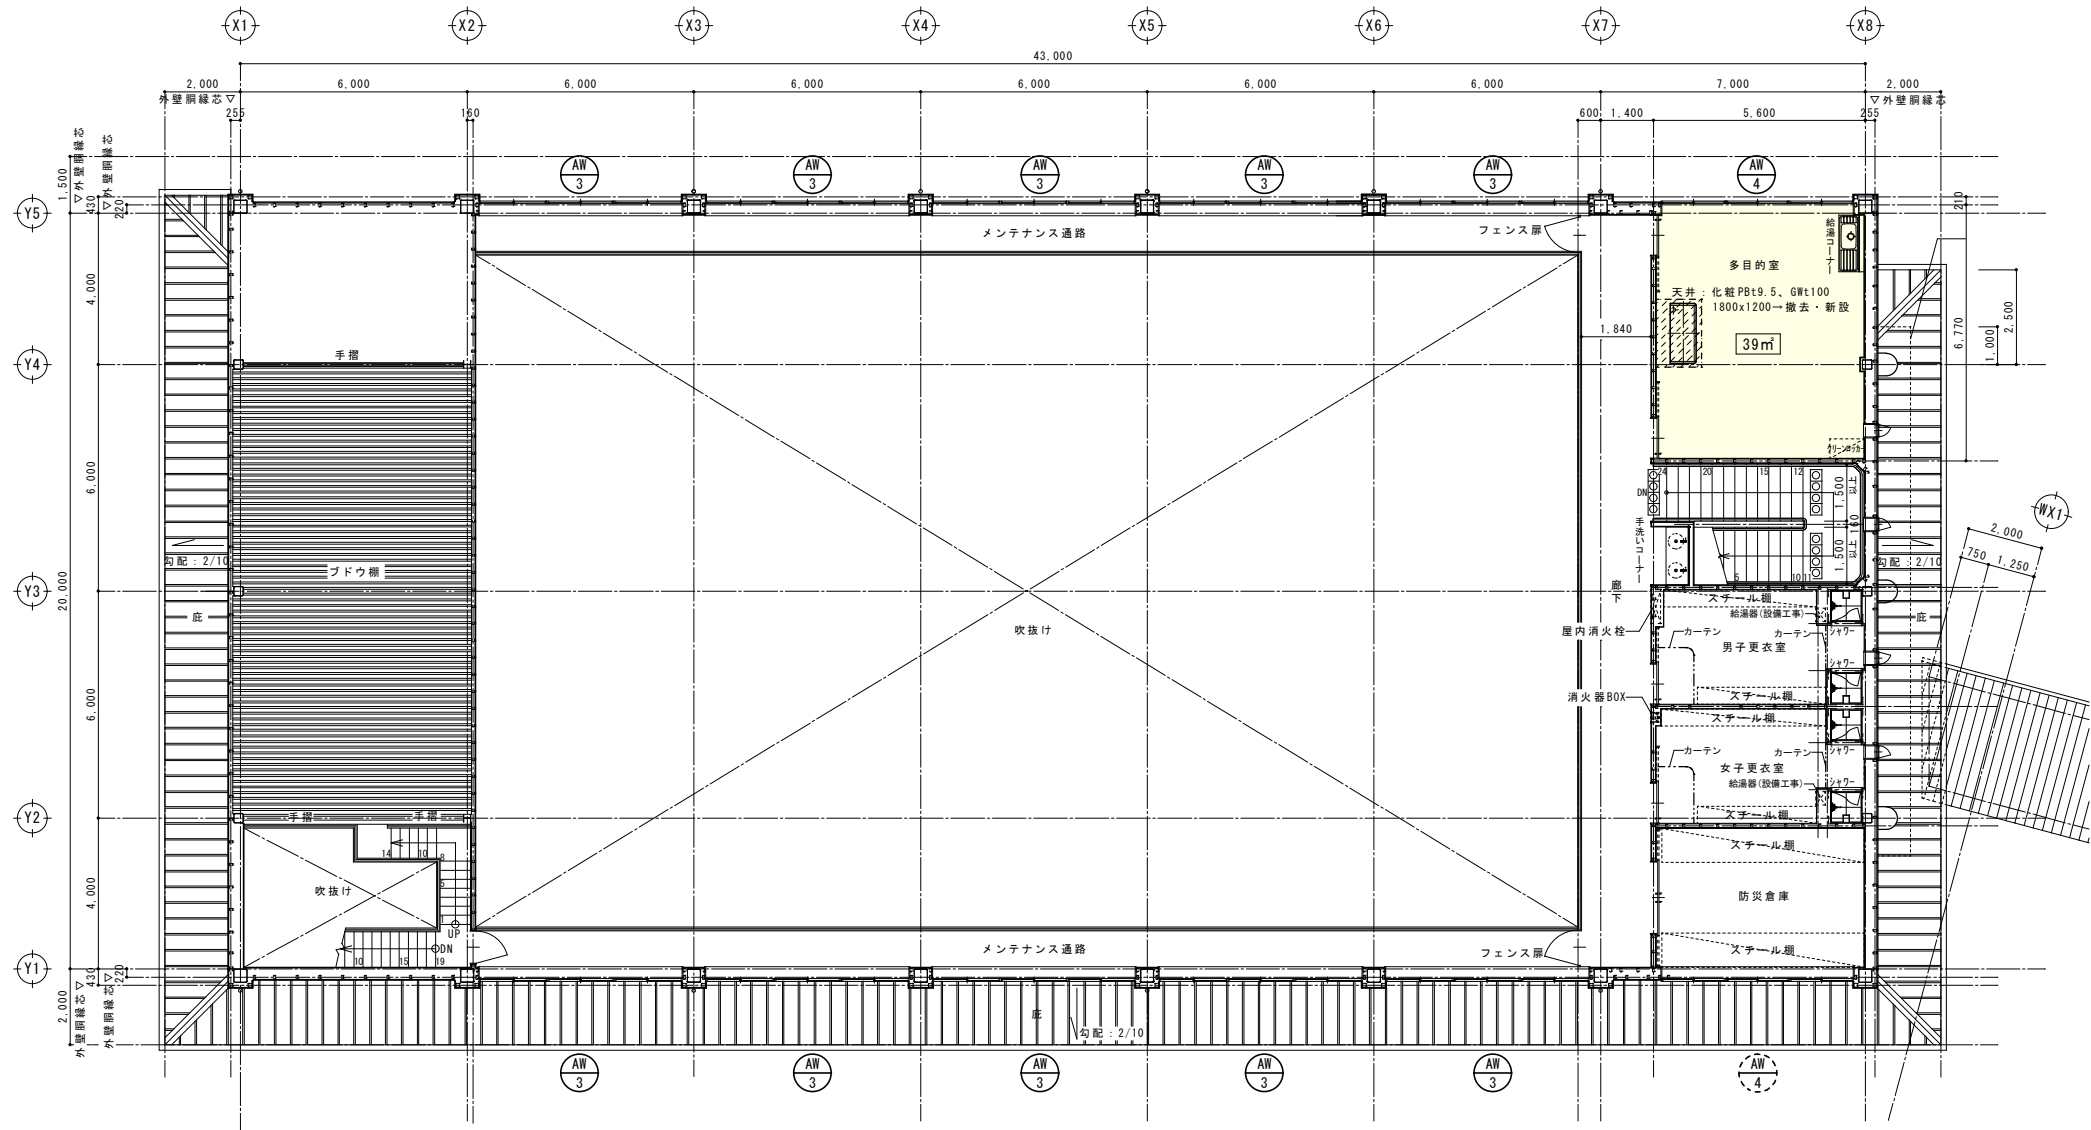


屋内運動場 2階平面図 S=1/100


符号・名称		AW 13連引違い窓		AW 2引違い窓		AW 33連・2段引違い窓		AW 42連引違い窓			
数量・使用場所		2アリーナ		4アリーナ		10メンテナンス通路		1多目的室			
姿 図											
仕様・見込		アルミ製（シルバー）70		アルミ製（シルバー）70		アルミ製（シルバー）70		アルミ製（シルバー）70			
ガラス	改修前	学校用強化ガラス t4.0mm		学校用強化ガラス t4.0mm		学校用強化ガラス t4.0mm		学校用強化ガラス t4.0mm			
	改修後	日射調整フィルム内張り用（内部面格子取り外し再設置）		日射調整フィルム内張り用（内部面格子取り外し再設置）		日射調整フィルム内張り用		日射調整フィルム内張り用			
金 物	付属金物一式		付属金物一式		付属金物一式		付属金物一式				
備 考	ステンレス製網戸		ステンレス製網戸		ステンレス製網戸		ステンレス製網戸				
特記事項				株式会社 桜田建築設計事務所 一級建築士事務所 宮城県知事登録 21810071 号 一級建築士 第 238980 号 佐々木 昌 喜				工事名称 山元町立坂元小学校屋内運動場空調設備工事		設計番号 －	
								図面名称 2階平面図・建具表		縮尺 A3:1/200 A1:1/100	図面番号 A ー 07
								設計年月日 2026年5月			

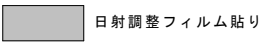

特記事項	株式 会社 櫻田 建築設計事務所 一級建築士事務所 宮城県知事登録 21810071 号 一級建築士 第 238980 号 佐々木 昌喜	工事名称 山元町立坂元小学校屋内運動場空調設備工事			設計番号 —	
		設計年月日 2026年5月		図面名称 立面図	縮尺 A3:1/200 A1:1/100	図面番号 A — 08


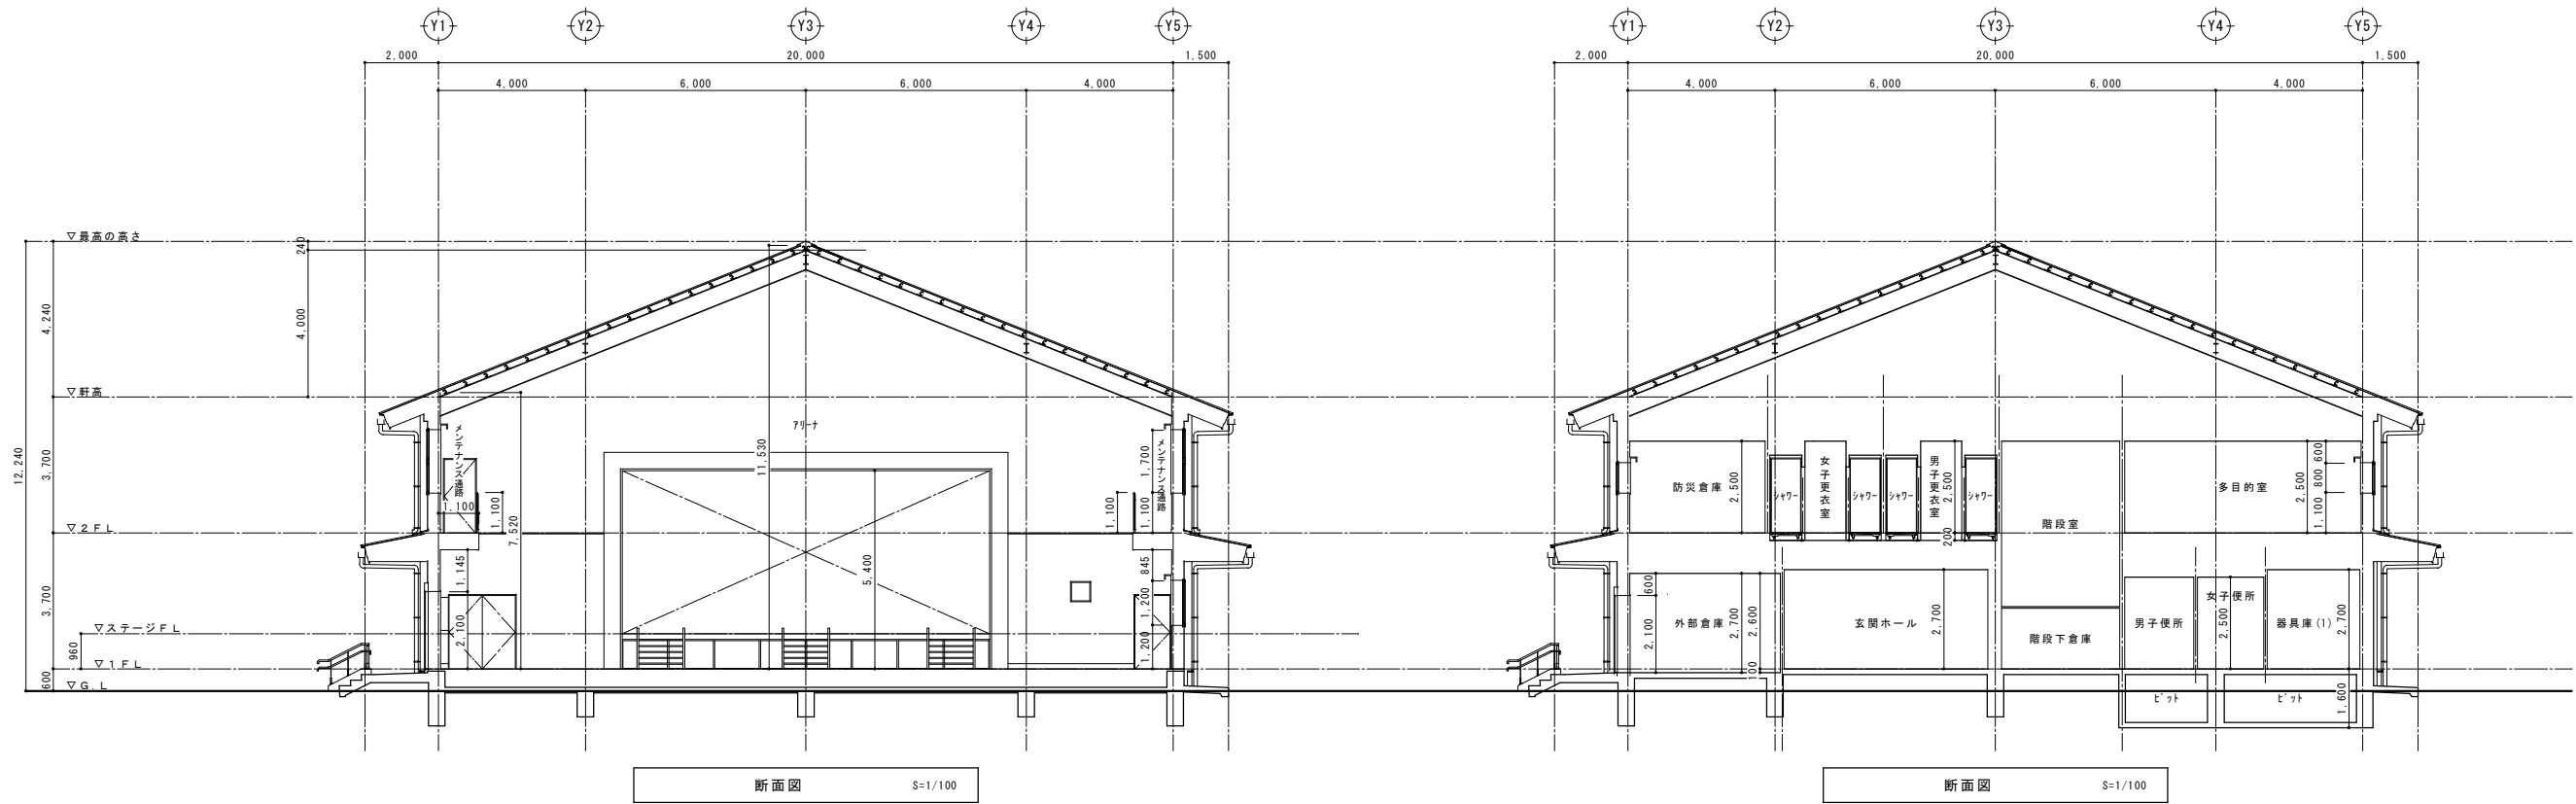


平均天井高：(11.53+7.52)/2=9.525

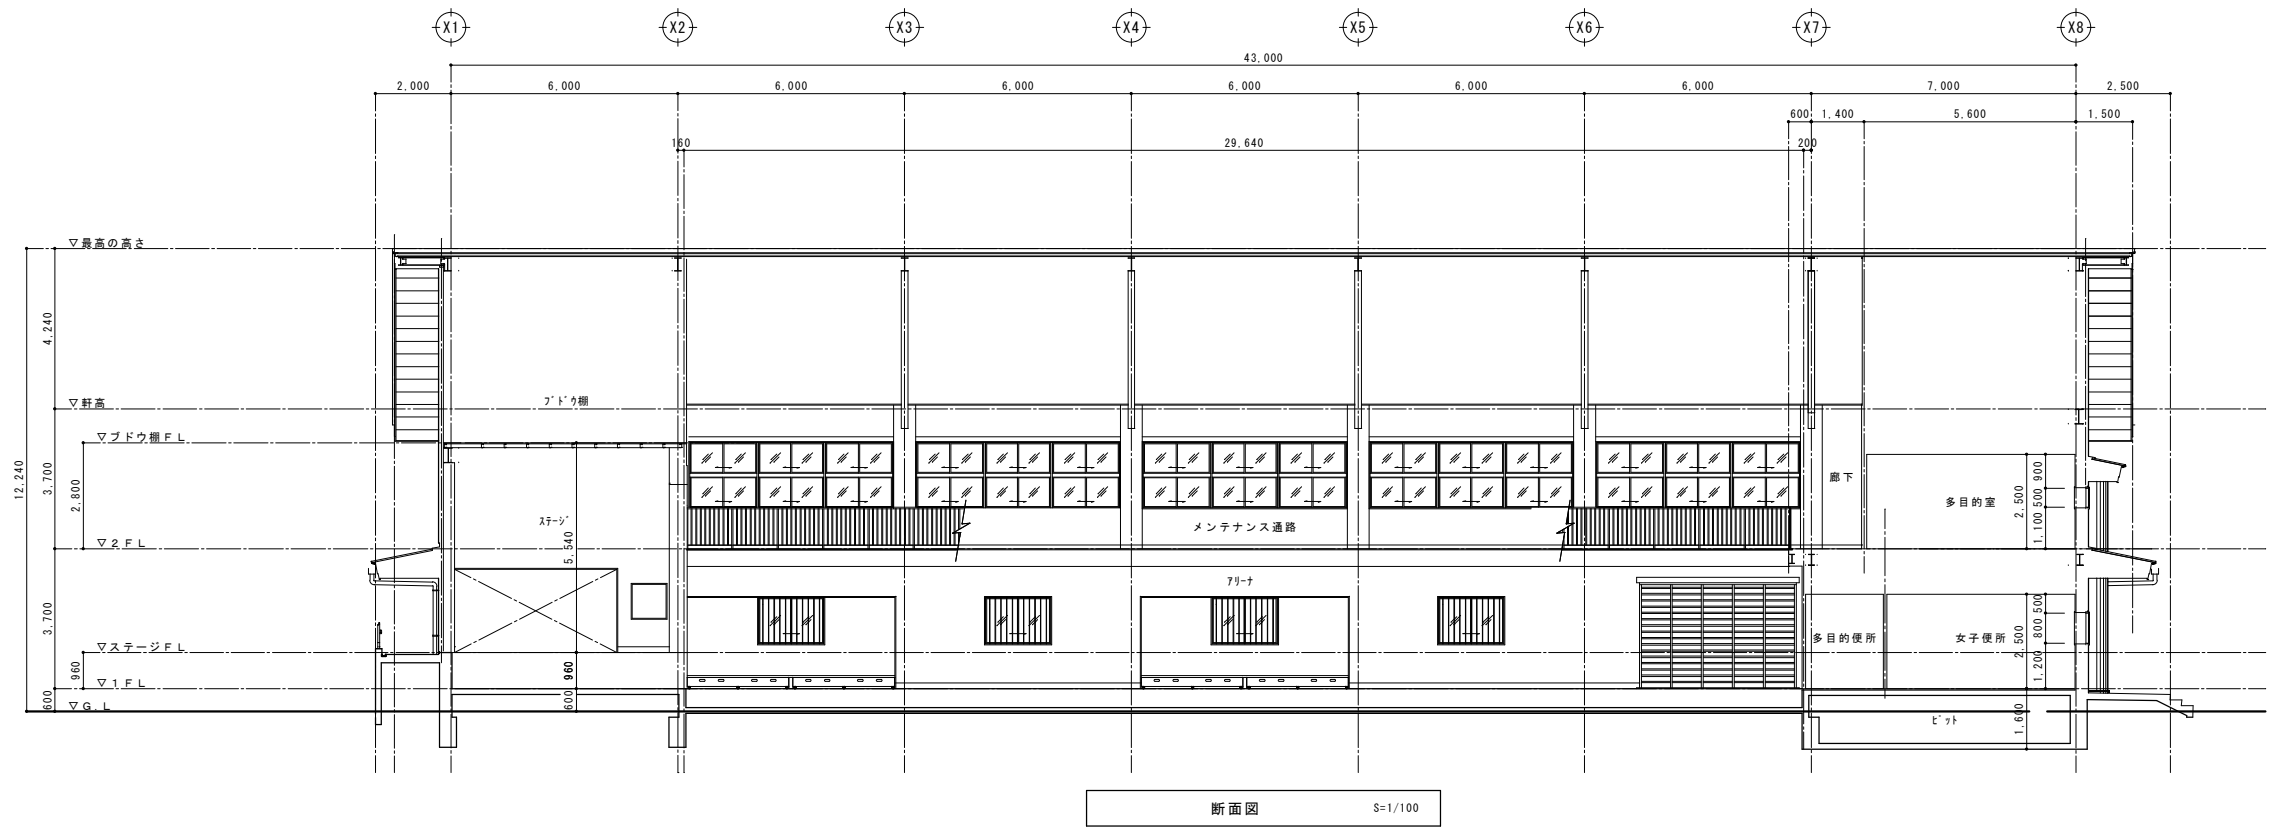


容積算定
20.0 x 7.4 = 148.0
20.0 x 4.24 / 2 = 42.4
148.0 + 42.4 x 29.64 = 5,643.46m3

特記事項				株式会社 櫻田建築設計事務所 一級建築士事務所 宮城県知事登録 21810071 号 一級建築士 第 238890 号 佐々木 昌 喜	工 事 名 称 山元町立坂元小学校屋内運動場空調設備工事			設計番号 —		
					図面名称 断面図		縮尺 A3:1/200 A1:1/100		図面番号 A — 09	
					設計年月日 2026年5月					

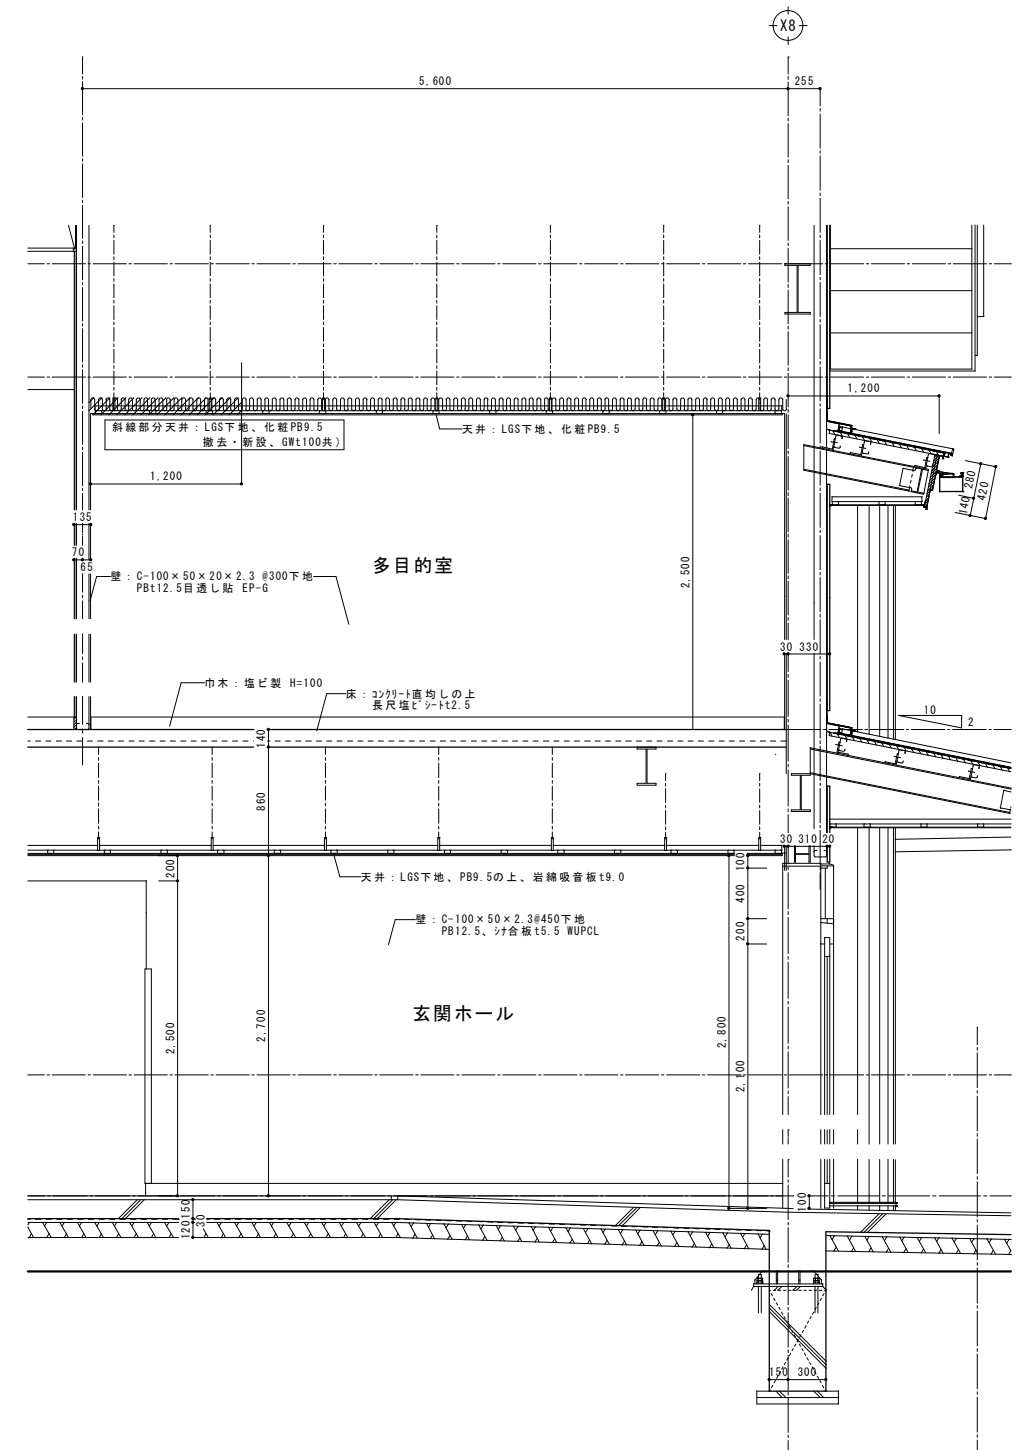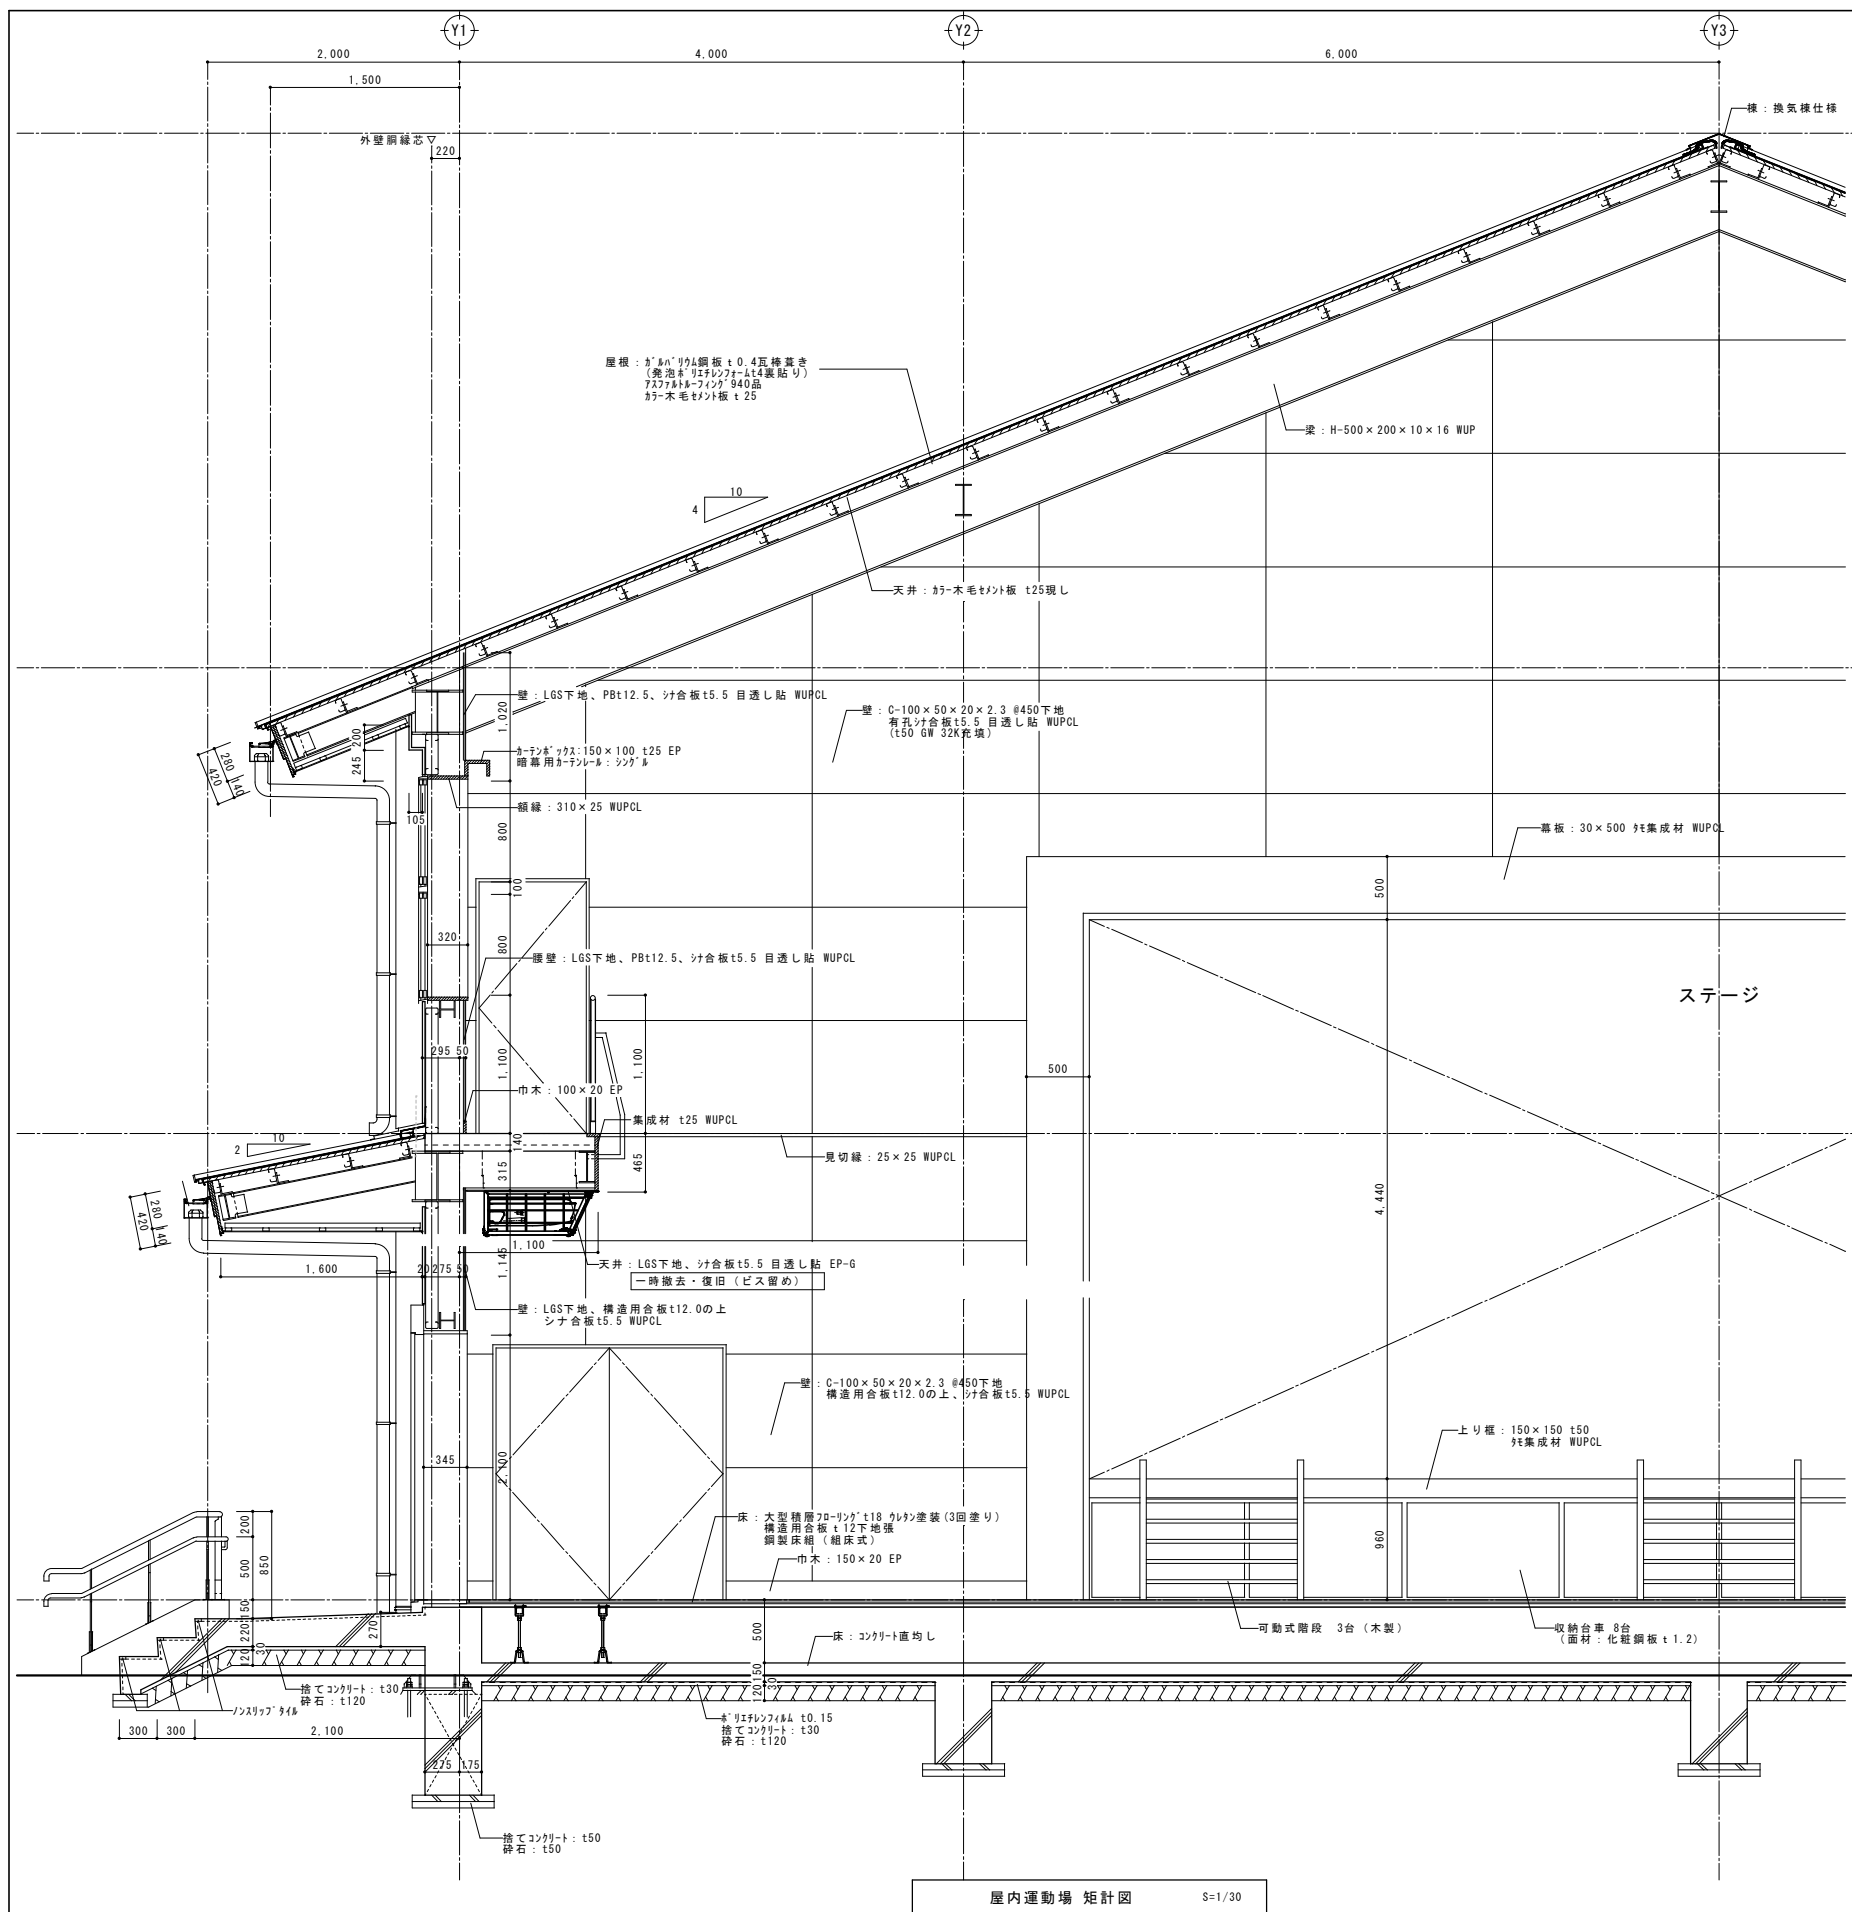


特記事項	株式会社 櫻田 建築設計事務所 一級建築士事務所 宮城県知事登録 21810071 号 一級建築士 第 238980 号 佐々木 昌喜				工事 名 称		山元町立坂元小学校屋内運動場空調設備工事	設計番号	—	
		設計 年 月 日	2026年5月		図 面 名 称	矩 計 図 - 1	縮 尺	A3 : 1/60 A1 : 1/30	図 面 番 号	A — 10


空調機取り付け詳細図 S=1/20

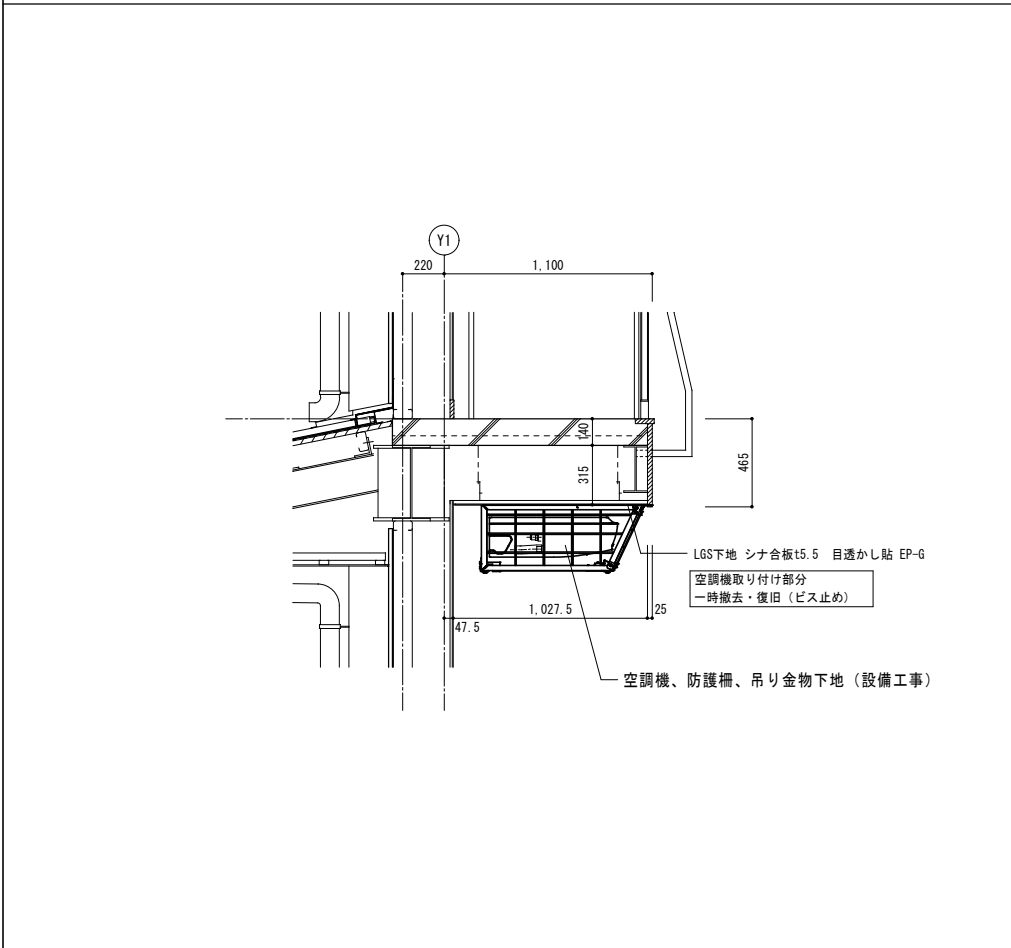


GHP 屋外機基礎詳細図 S=1/20

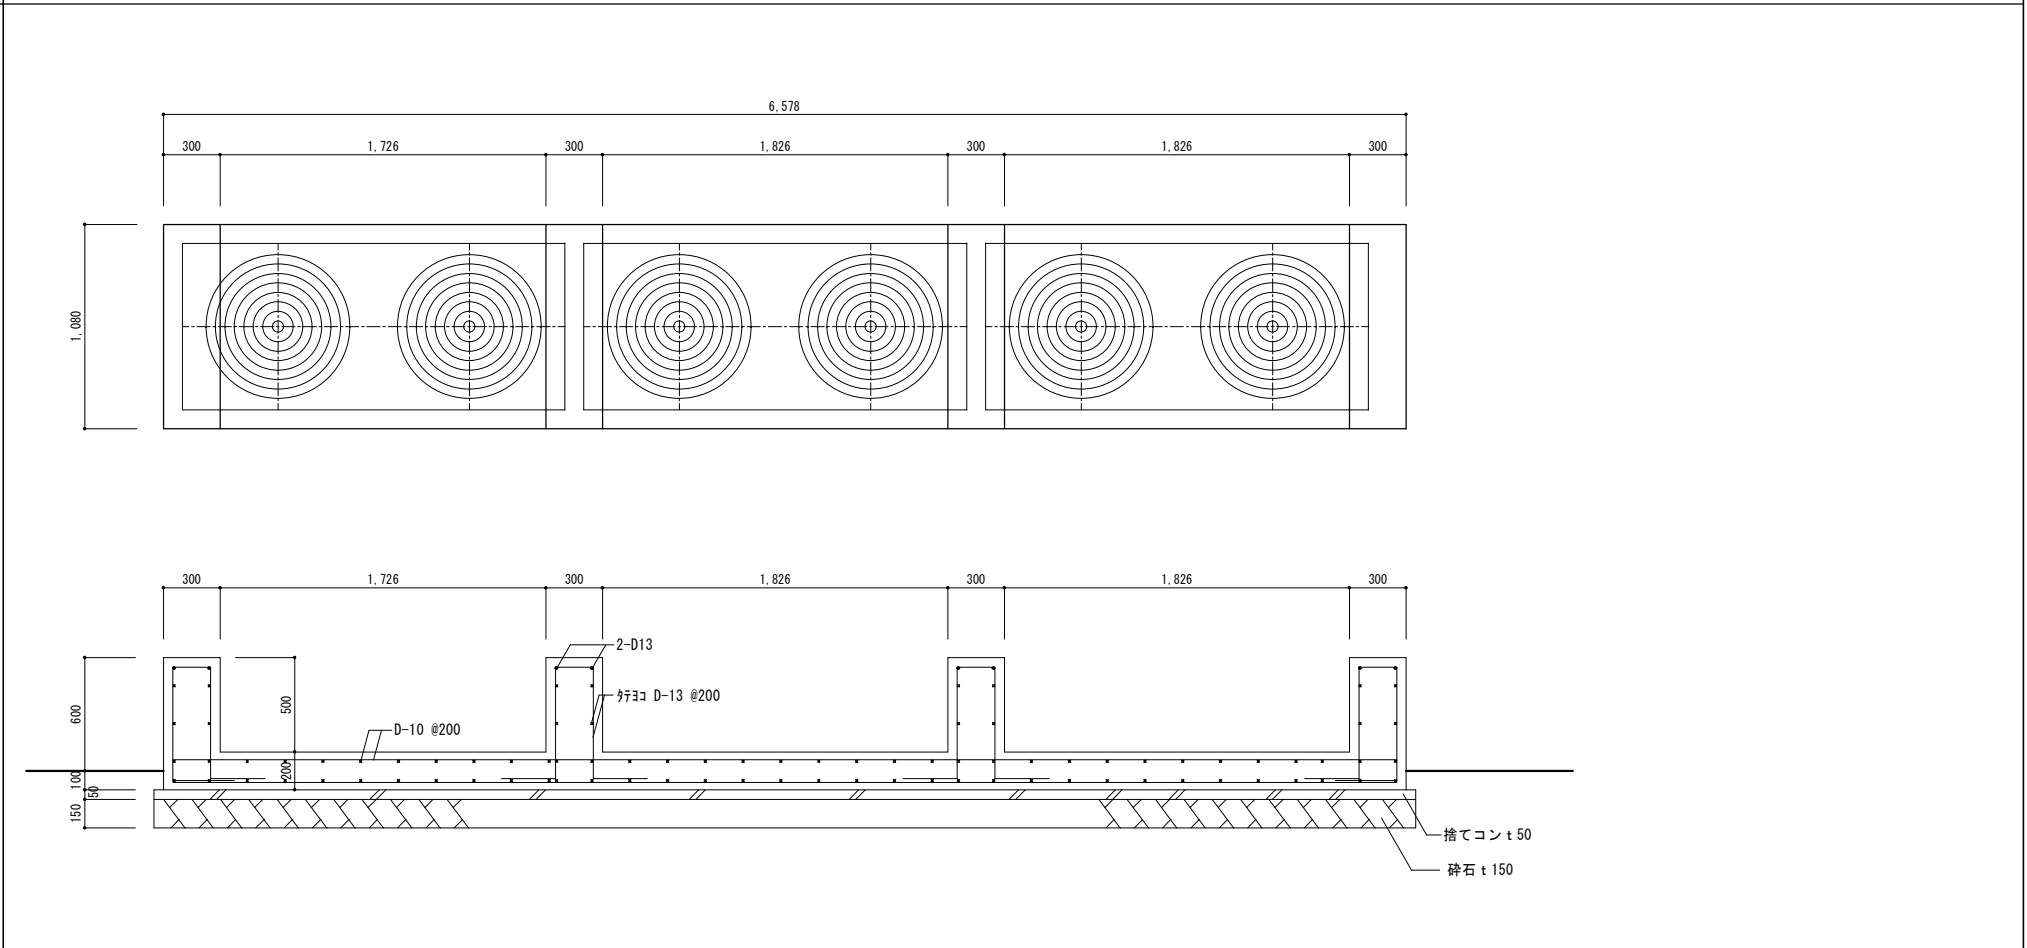

L P G ボンベ庫基礎 S=1/20

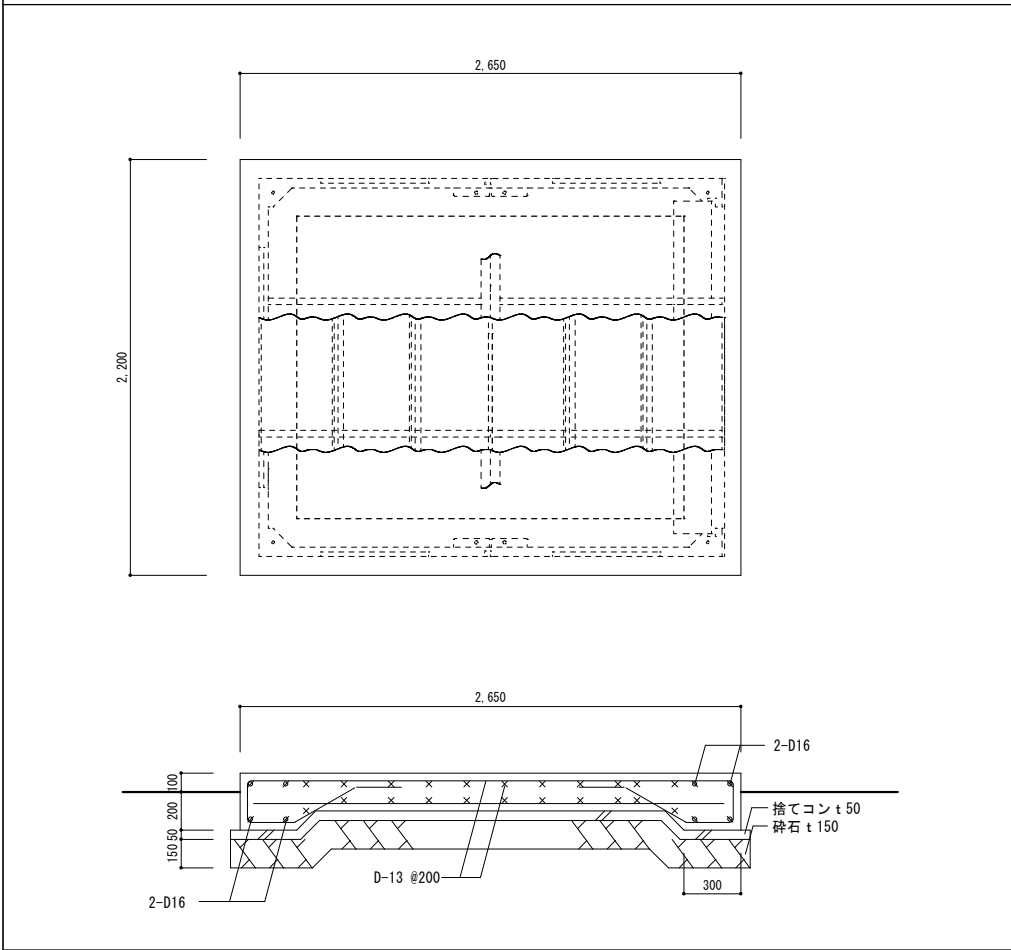

電源切替盤基礎 S=1/20

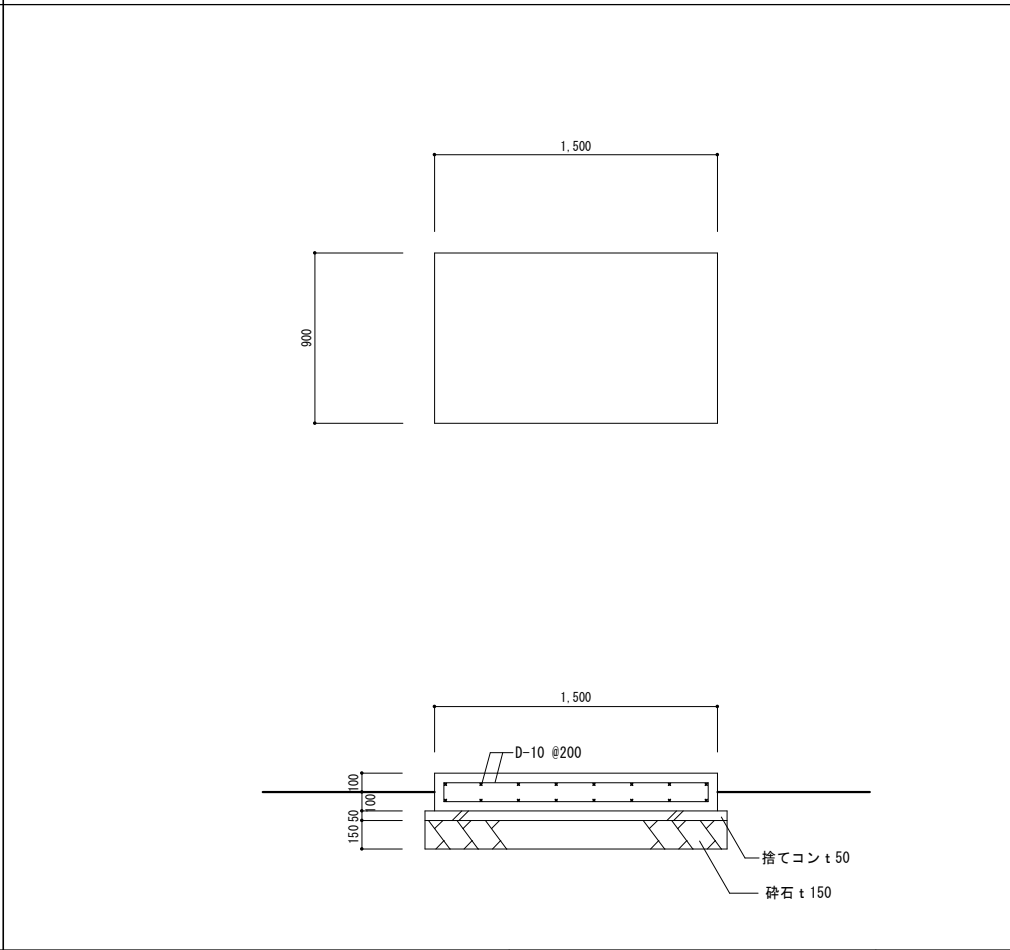

特記事項

株式 櫻田建築設計事務所
 一級建築士事務所 宮城県知事登録 21810071 号
 一級建築士 第 238980 号 佐々木 昌喜

設計年月日	2026年5月	
-------	---------	--

2026年5月	

工 事 名 称	山元町立坂元小学校屋内運動場空調設備工事	
図 面 名 称	部分詳細図	縮尺 A3:1/40 A1:1/20


工 事 名 称	山元町立坂元小学校屋内運動場空調設備工事	
図 面 名 称	部分詳細図	縮尺 A3:1/40 A1:1/20

縮尺
A3:1/40
A1:1/20


設計番号
—

図面番号
A — 12


目かくし遮音フェンス S=1:30
(昭和57年改正の建築基準法・同施行令に基づく風圧力 GL+0m に依る)

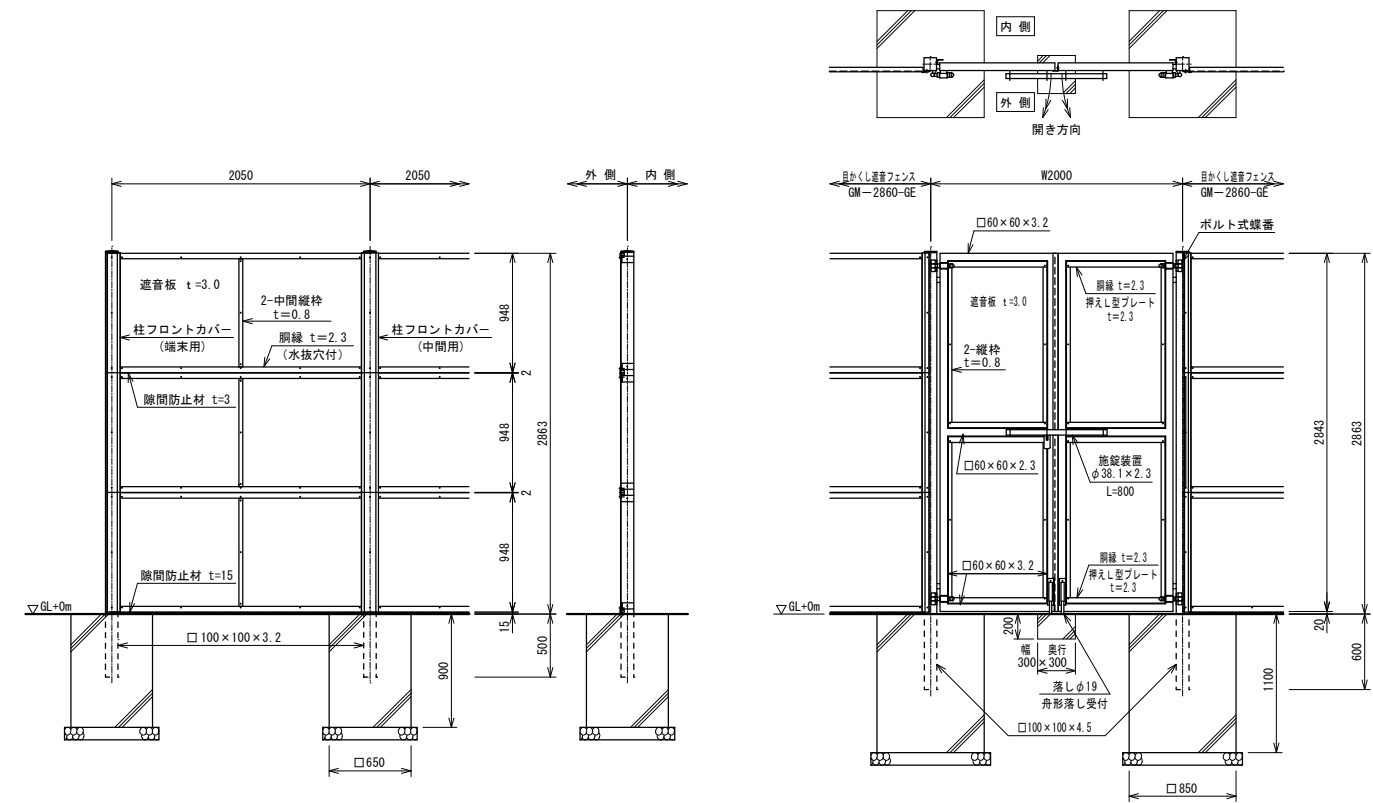

両開き門扉H2860×W1800

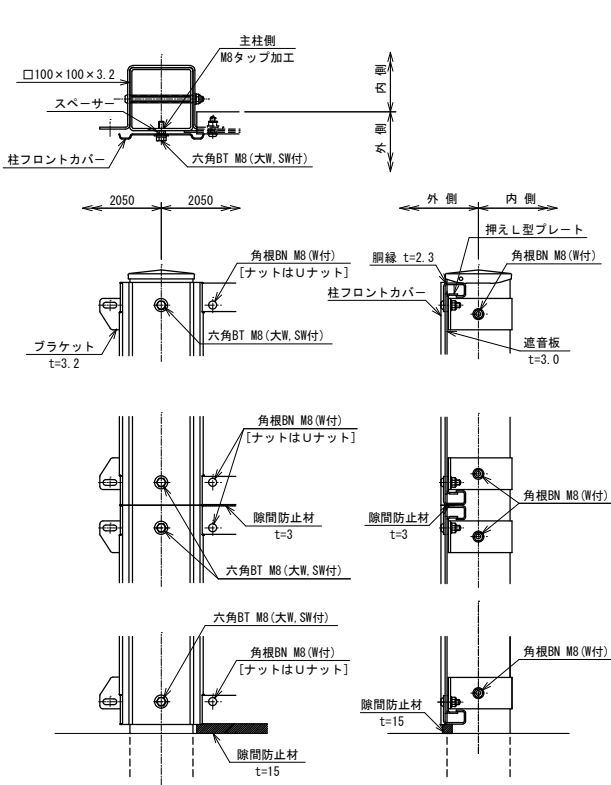


パネル取付図 S=1:6

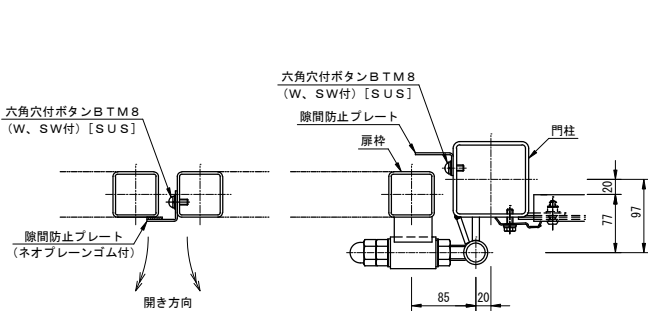


隙間防止プレート取付図 及び 門柱・扉枠位置関係図

- 設計条件
設計荷重・・・昭和57年改正の建築基準法・同施行令に基づく風圧力に依る。
基礎条件・・・長期許容地耐力 98kN/m²(1.0t/m²)
- 備考
1. 外装について (SUS品を除く)
・門柱、扉枠・・・溶融亜鉛めっきの上液体塗装
・フェンス柱、鋼縁
・ブラケット、縦枠
・押し型プレート
・柱フロントカバー
・隙間防止プレート
・遮音板
・アルミ積層複合板
・ボルト・ナット類・・・溶融亜鉛めっきの上防錆着色処理とし、一部のボルト・ナット、ワッシャは溶融亜鉛めっきのみ
2. 隙間防止プレートは、現地取付けとする。
3. 本図門扉は、外側180°開き、外側施錠、外側落としとする。
4. 扉枠には、めっきの為の湯抜穴を、適所に設けるものとする。

プロパン庫詳細図 S=1:20
(50キロ容器20本用：ホクエイBN-1000D同等)

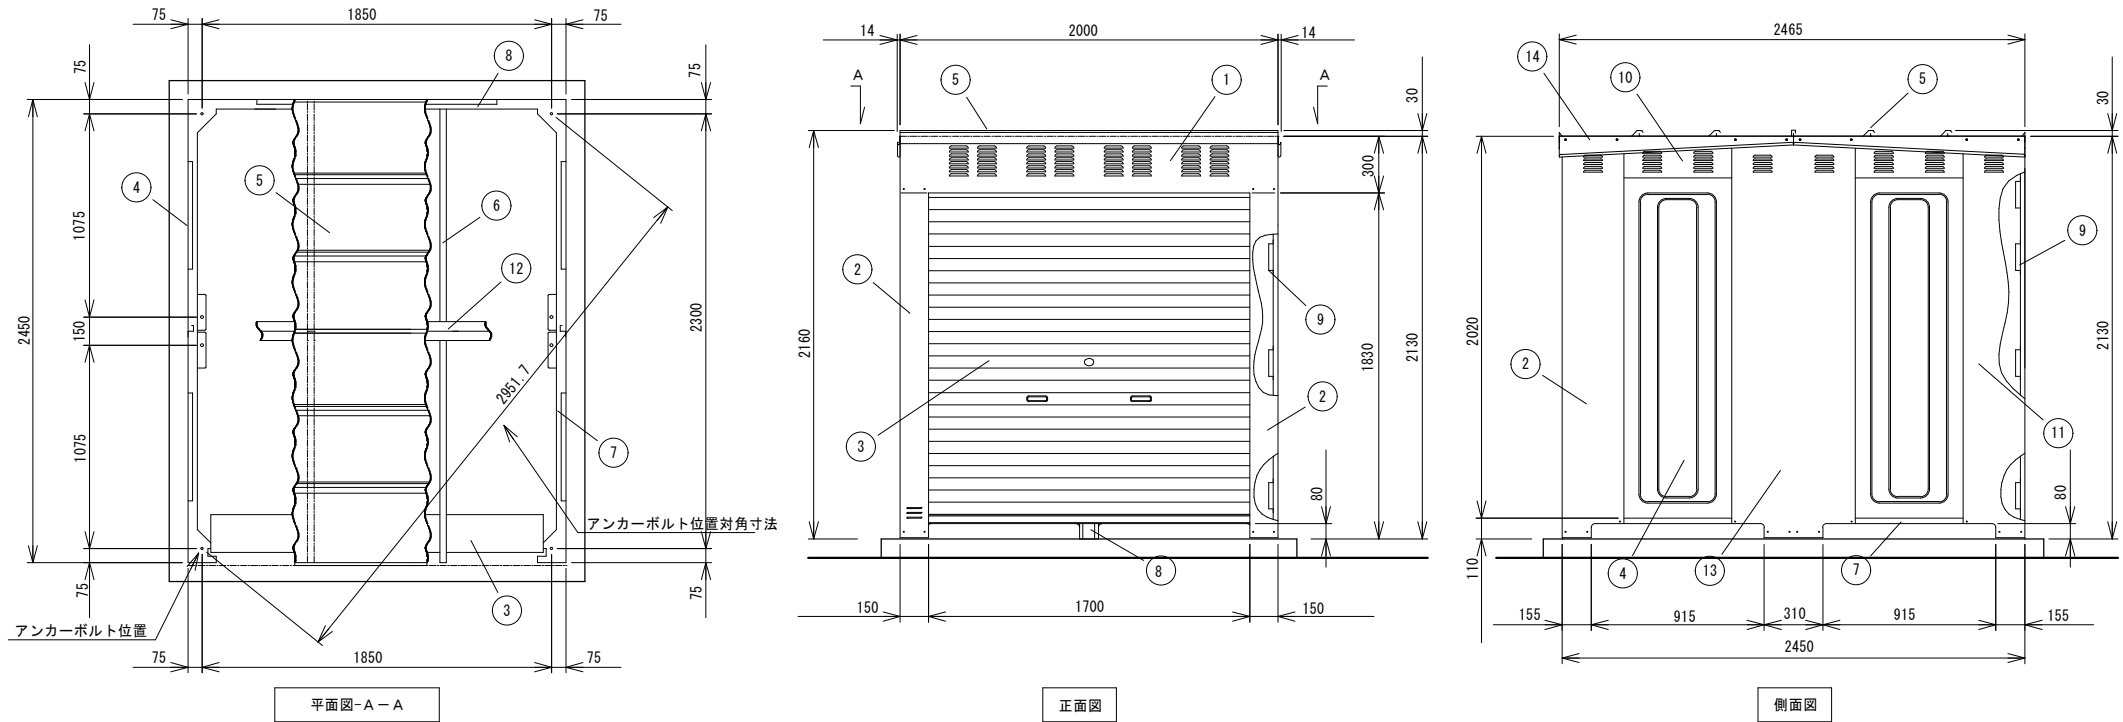

14	屋根受け雨樋	右2左2	高耐食めっき鋼板
13	前後繫柱	右1左1	めっき鋼板
12	前後繫梁	1	めっき鋼板
11	後柱	右1左1	めっき鋼板
10	側梁	4	めっき鋼板
9	横棧	側12後4	めっき鋼板
8	後土台	1	高耐食めっき鋼板
7	左右土台	右2左2	高耐食めっき鋼板
6	母屋	4	めっき鋼板
5	繫ぎ屋根	前1後1	高耐食めっき鋼板
4	側パネル	前1中2後1	高耐食めっき鋼板
3	シャッター	1	めっき鋼板 t0.4
2	前柱	右1左1	めっき鋼板
1	前梁	1	めっき鋼板
番号	品名	個数	記事

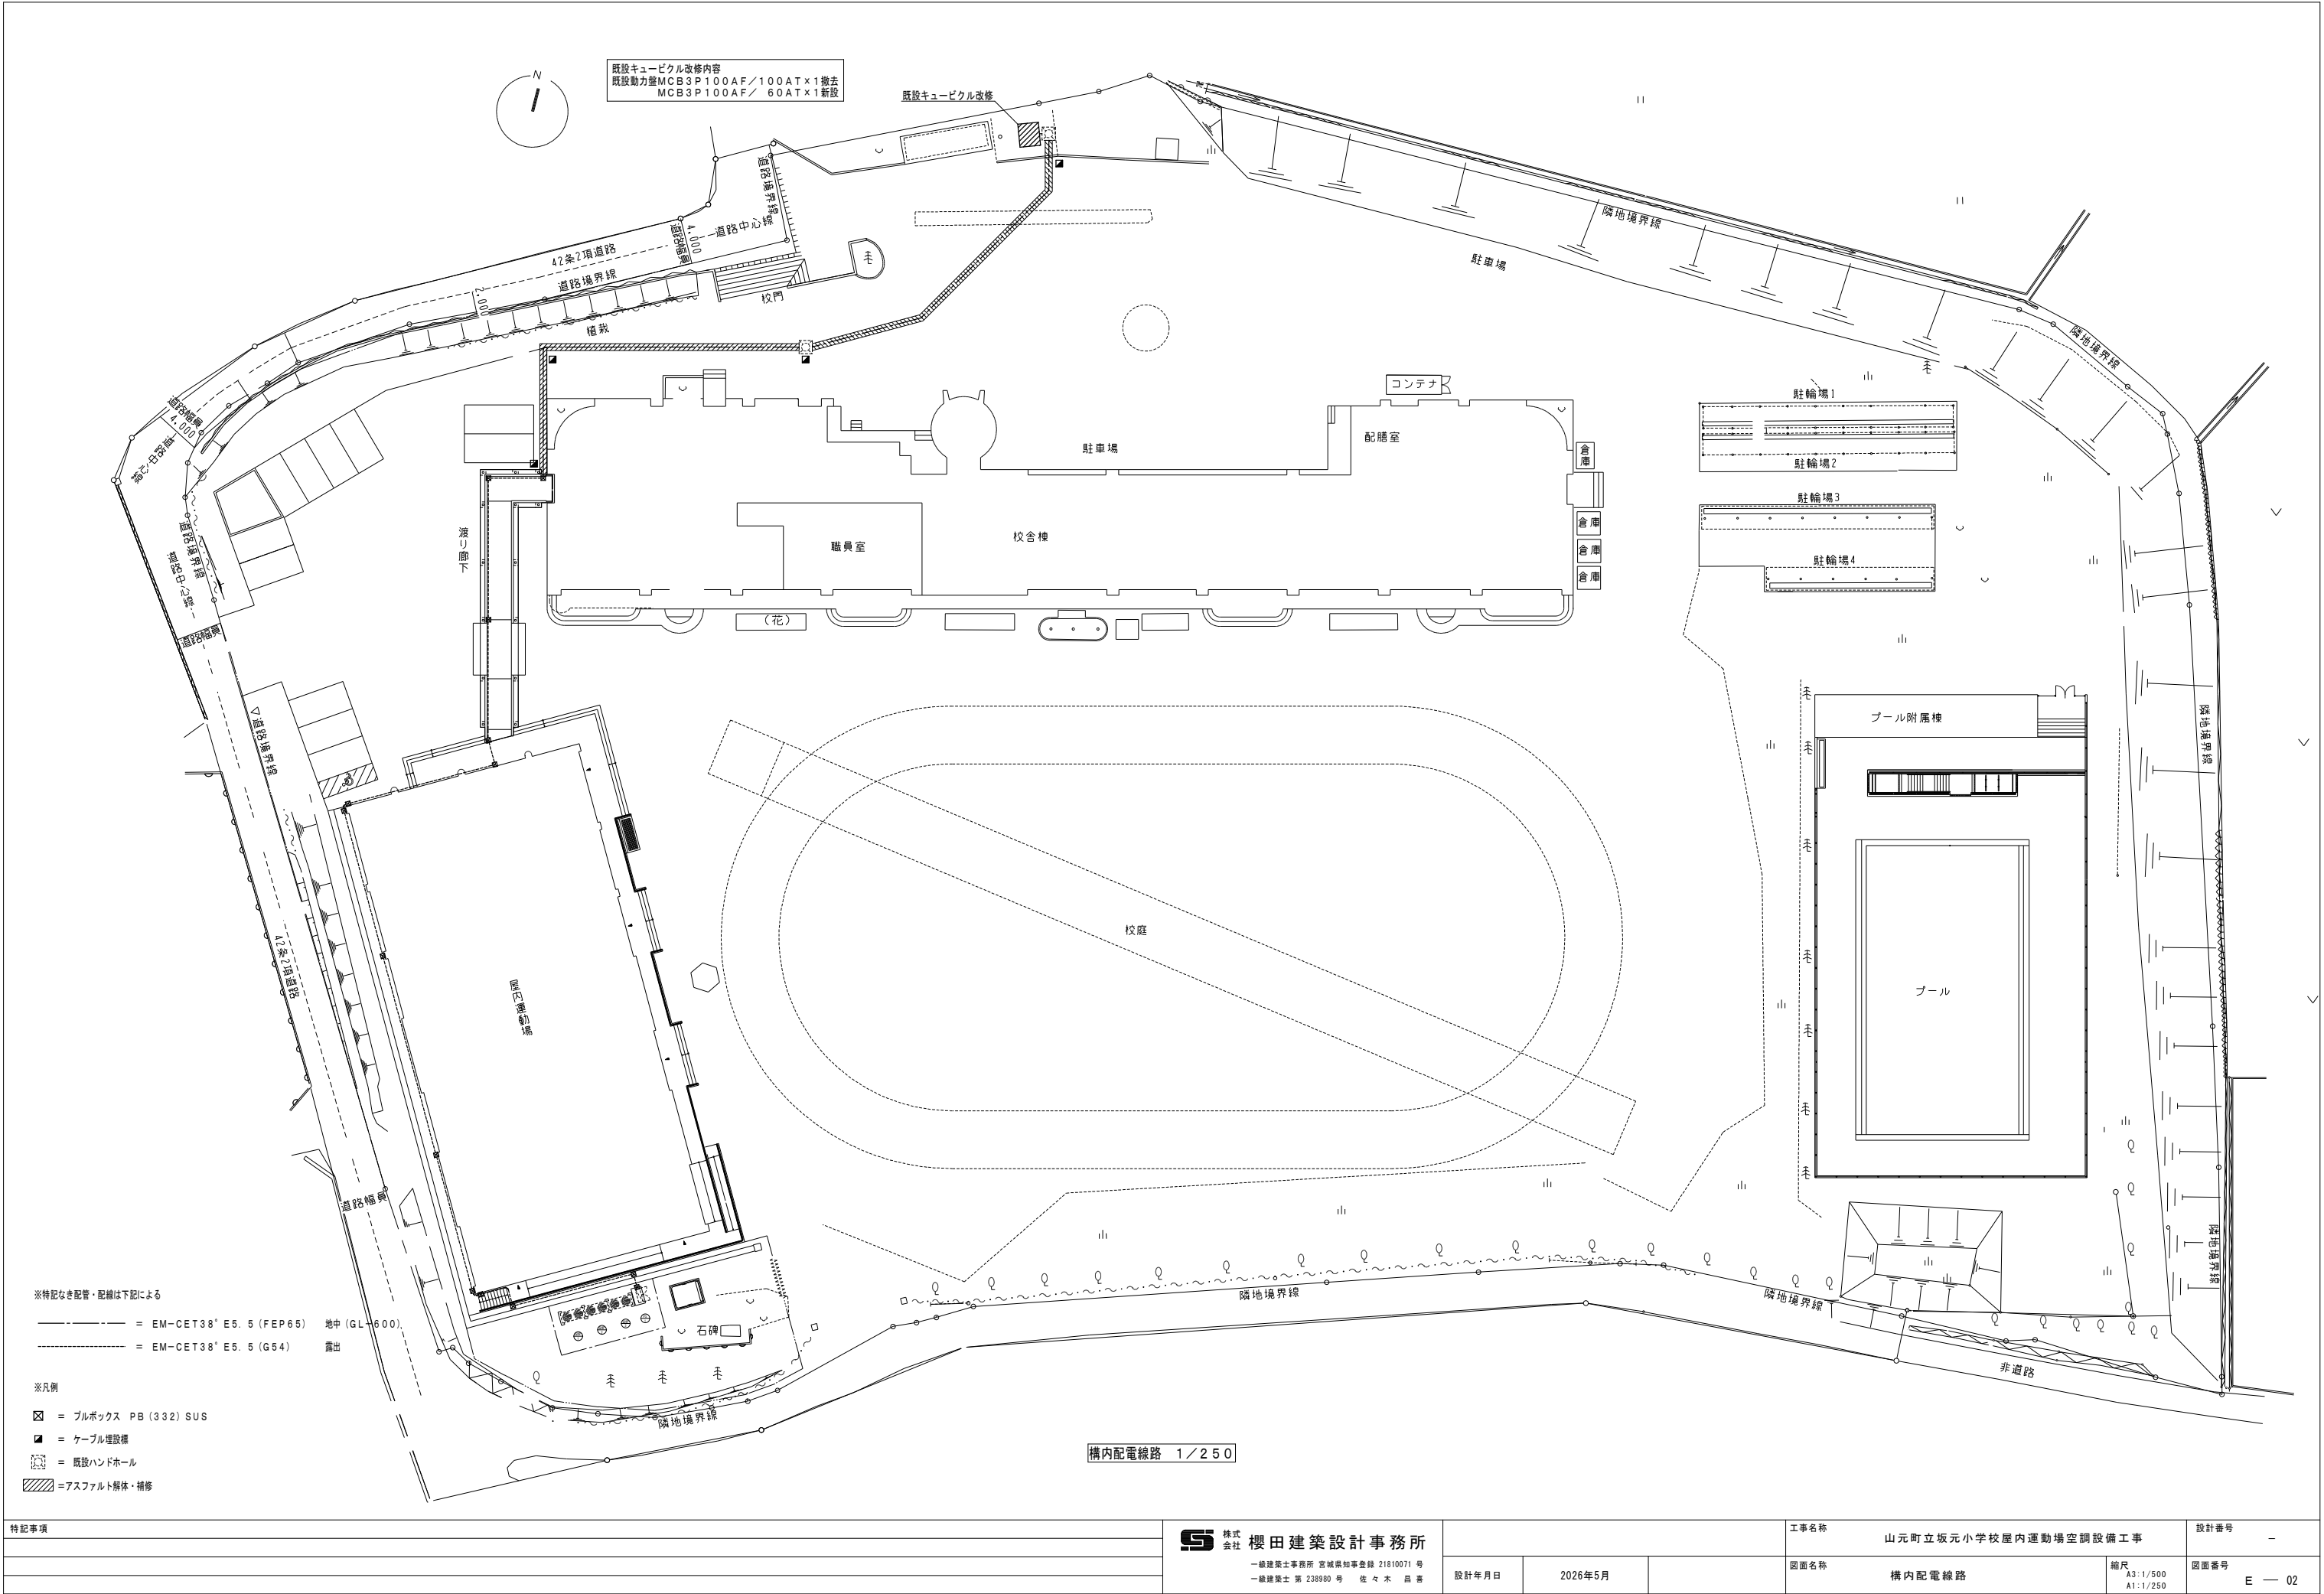

既設キュービクル改修内容
既設動力盤MCB3P100AF/100AT×1撤去
MCB3P100AF/ 60AT×1新設

既設キュービクル改修

※特記なき配管・配線は下記による

—— = EM-CET38° E5. 5 (FEP65) 地中 (GL+600)

—— = EM-CET38° E5. 5 (G54) 露出

※凡例

☒ = ブルボックス PB (332) SUS


■ = ケーブル埋設機

□ = 既設ハンドホール

▨ = アスファルト解体・補修

構内配電線路 1/250

特記事項	株式会社 櫻田建築設計事務所 一級建築士事務所 宮城県知事登録 21810071 号 一級建築士 第 238980 号 佐々木 昌喜	工事名称			設計番号
		山元町立坂元小学校屋内運動場空調設備工事			—
		図面名称			図面番号
		設計年月日	2026年5月	構内配電線路	E — 02
				縮尺 A3:1/500 A1:1/250	

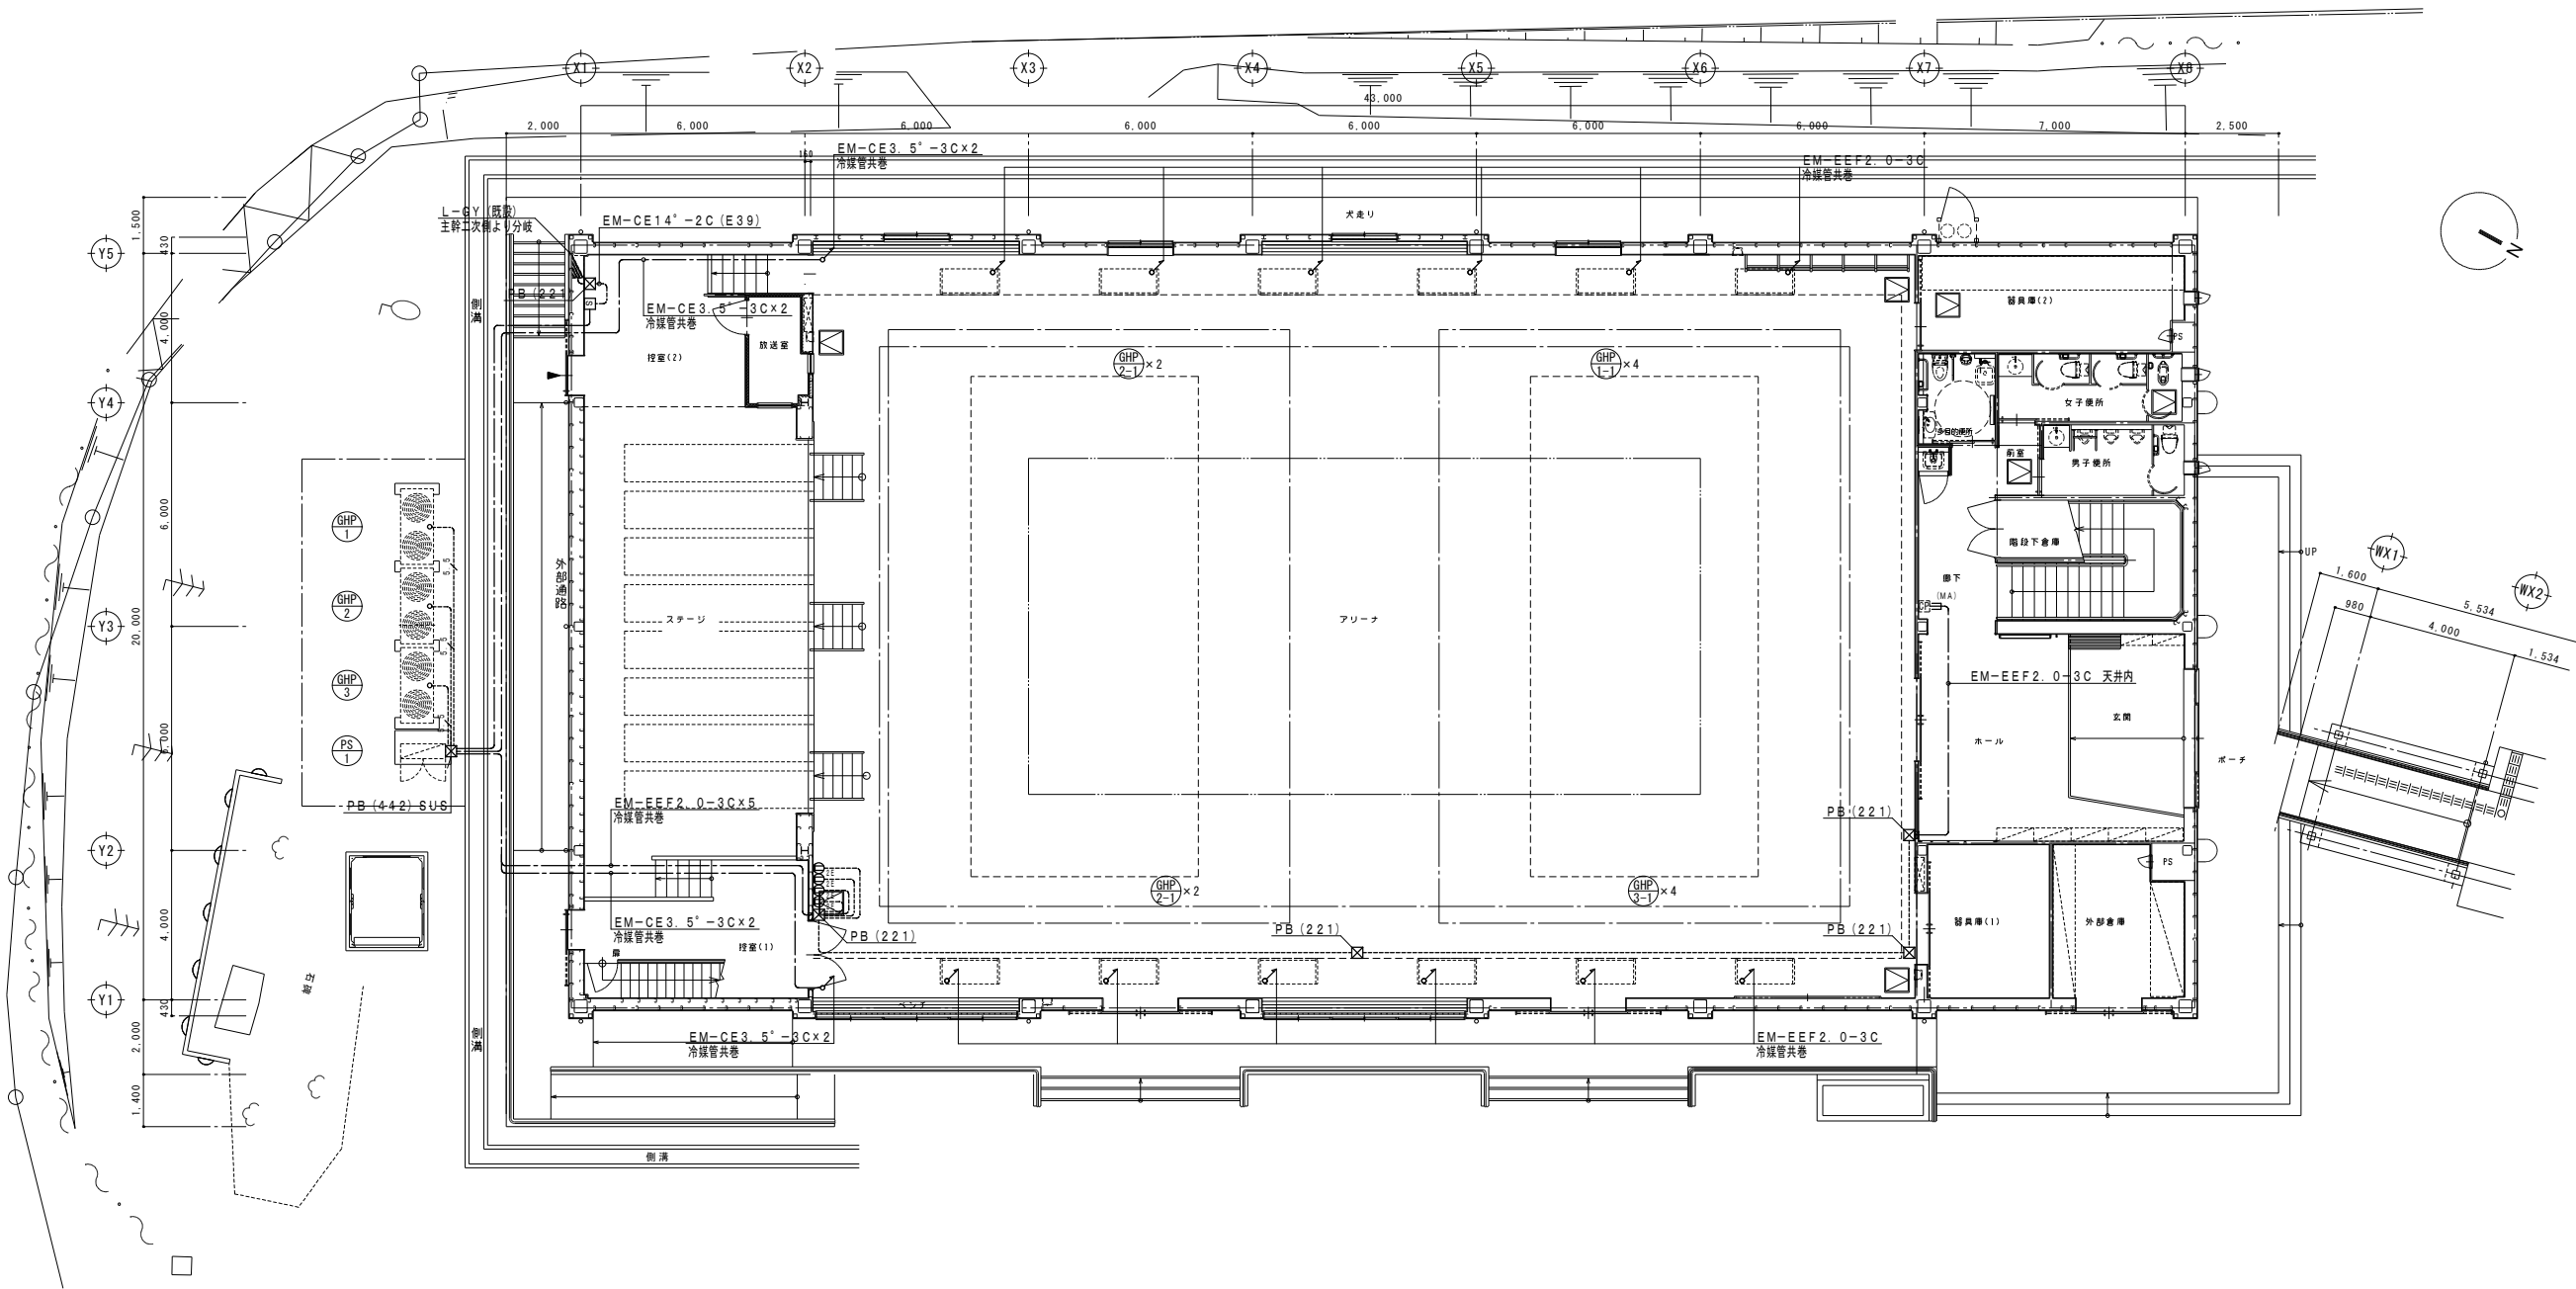

※特記なき配管・配線は下記による

- EM-EEF2. 0-3C 冷媒管共巻
- EM-EEF2. 0-3C (E25) 露出
- EM-EEF2. 0-3C (MA) 露出
- EM-CE3. 5°-3C 冷媒管共巻
- EM-CE5. 5°-3C (G28) 露出


※凡例

- ☒ = ブルボックス
- ☒ = 手元開閉器盤 (S-1) 銅板製露出型 (MCB2P100AF/60AT×1)
- ⓪_{2E} = コンセント (2P15AE×2) + MA用スイッチボックス (1個用)
- ☒ = 集中コントローラー (機械設備支給品取付)

屋内運動場 1階平面図


S=1/100

特記事項			 株式会社 桜田建築設計事務所 一級建築士事務所 宮城県知事登録 21810071 号 一級建築士 第 238980 号 佐々木 昌喜	工事名称 山元町立坂元小学校屋内運動場空調設備工事			設計番号 —	
				図面名称 電灯・動力設備 1階平面図	縮尺 A3:1/200 A1:1/100	図面番号 E 03		
設計年月日				2026年5月				

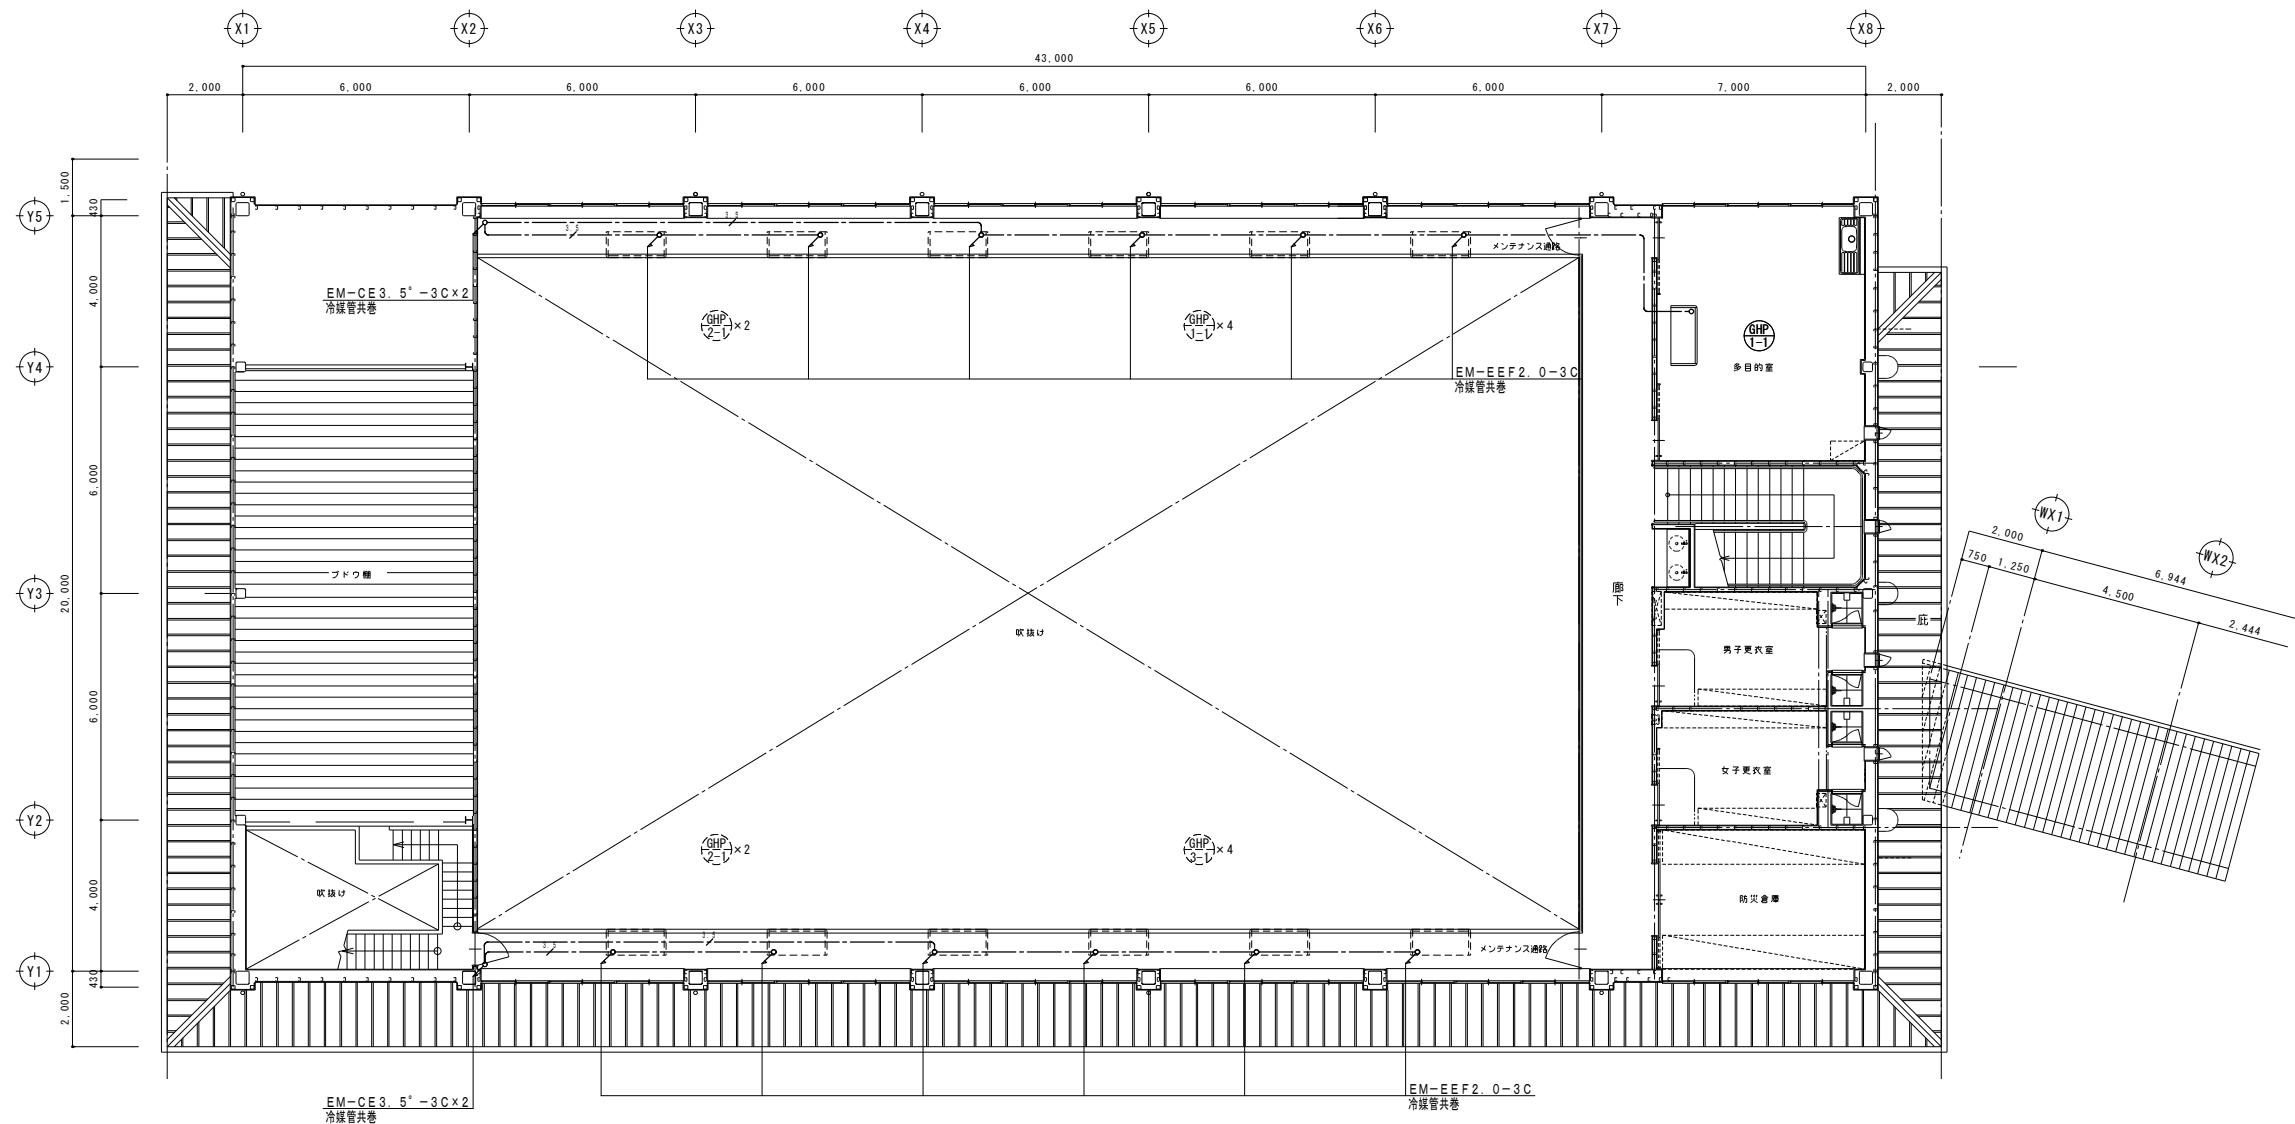

屋内運動場 2階平面図 S=1/100

特記事項	株式会社 櫻田建築設計事務所 一級建築士事務所 宮城県知事登録 21810071 号 一級建築士 第 238980 号 佐々木 昌喜				工事名称 山元町立坂元小学校屋内運動場空調設備工事		設計番号 —
		図面名称 動力設備 2 階平面図	縮尺 A3:1/200 A1:1/100	図面番号 E — 04			
		設計年月日 2026年5月					

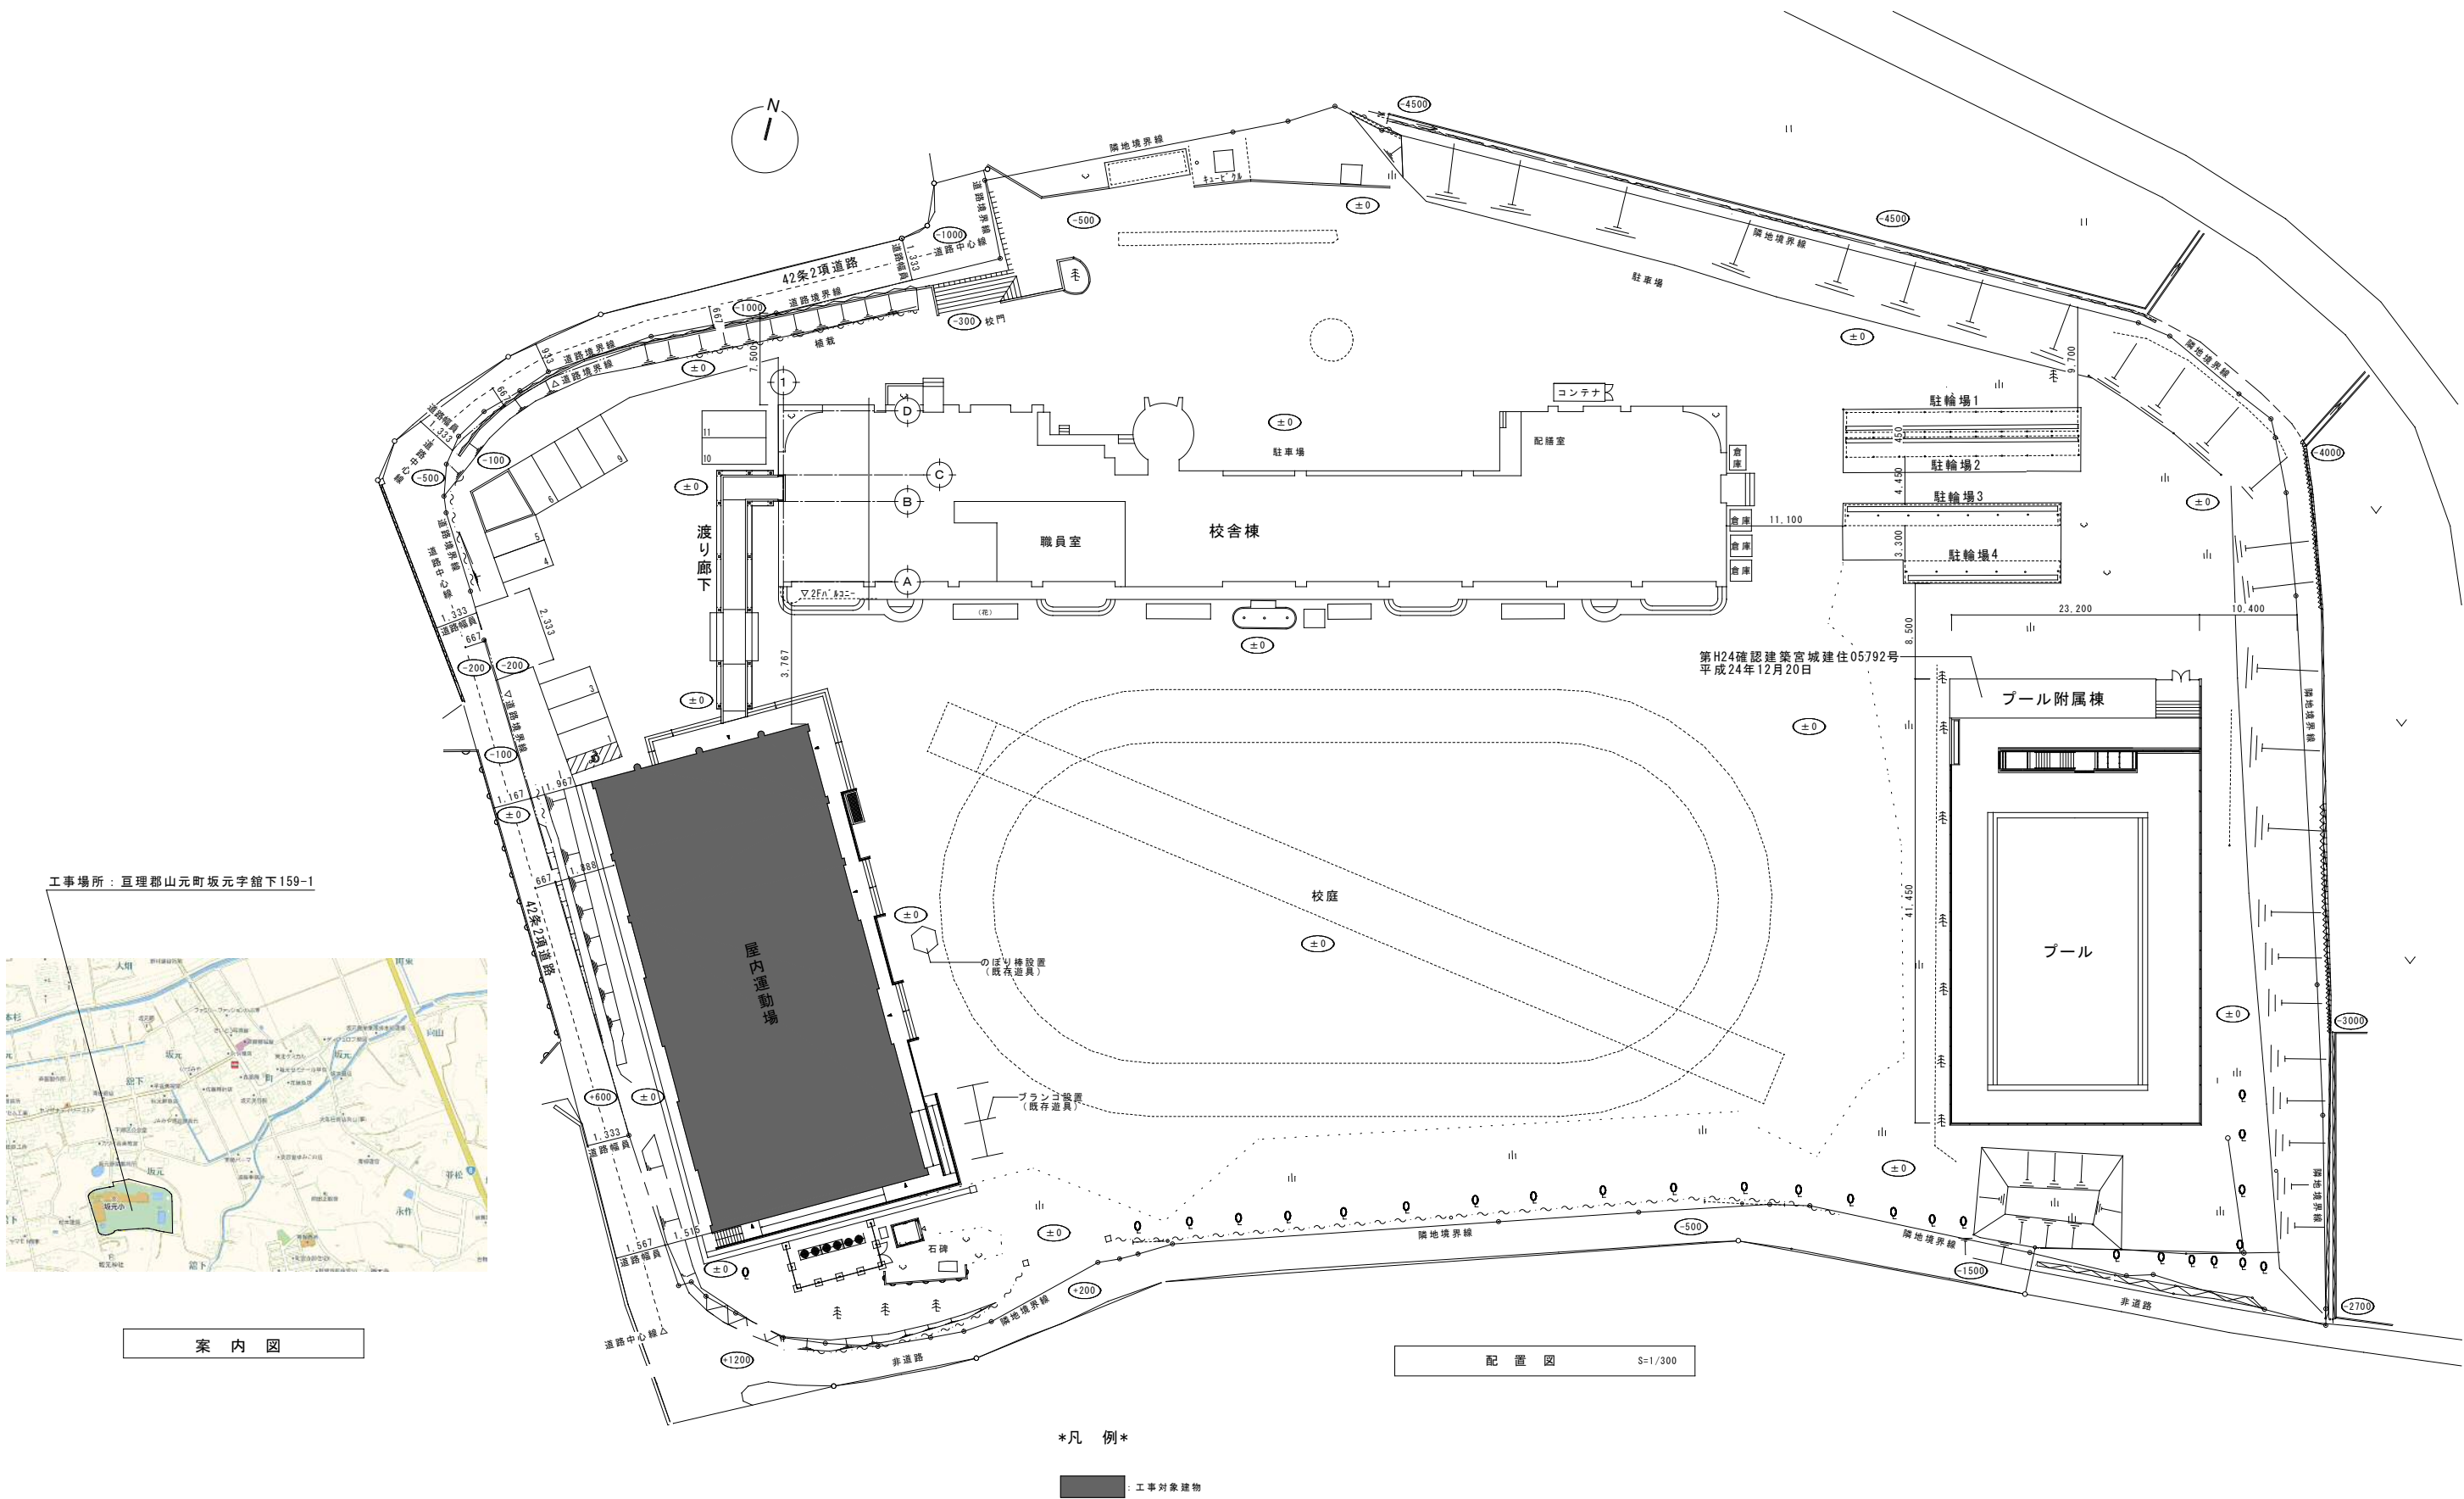

案内図

配置図 S=1/300

凡 例



工事対象建物

特記事項	株式会社 櫻田建築設計事務所 一級建築士事務所 宮城県知事登録 21810071 号 一級建築士 第 238980 号 佐々木 昌 吾	工 事 名 称			設計番号
		山元町立坂元小学校屋内運動場空調設備工事			—
		図 面 名 称	縮尺	図 面 番 号	
		案内図・配置図	A3:1/600 A1:1/300	M — 2	
		設計年月日	2026年5月		

空調機器表								
機器番号	機器名称	設置場所	台数	仕 様	電 動 機			備 考
					電相	電圧 (V)	電力 (kw)	
GHP-1	マルチエアコン屋外機 (電源自立型)	屋外	1	ガスヒートポンプ式エアコン (親機) 冷房能力 : 56.0KW 暖房能力 : 63.0KW 燃 料 : LPG 冷房時49.2KW 暖房時45.6KW 消費電力 : 冷房非発電時 消費電力 : 暖房非発電時 付 属 品 : 防振装置・防雪フード (吐出側SUS製)	1	200		
GHP-1-1	マルチエアコン屋内機	2階多目的室	1	天吊露出型 冷房能力 : 14.0KW 暖房能力 : 16.0KW 送 風 機 : 付 属 品 : リモコン, 防球ガード	1	200		
GHP-1-2	マルチエアコン屋内機	アリーナ	4	天吊露出型 冷房能力 : 11.2KW 暖房能力 : 12.5KW 送 風 機 : 付 属 品 : リモコン, 防球ガード	1	200		
GHP-2	マルチエアコン屋外機 (電源自立型)	屋外	1	ガスヒートポンプ式エアコン (子機) 冷房能力 : 56.0KW 暖房能力 : 63.0KW 燃 料 : LPG 冷房時49.2KW 暖房時45.6KW 消費電力 : 冷房非発電時 消費電力 : 暖房非発電時 付 属 品 : 防振装置・防雪フード (吐出側SUS製)	1	200		
GHP-2-1	マルチエアコン屋内機	アリーナ	4	天吊露出型 冷房能力 : 11.2KW 暖房能力 : 12.5KW 送 風 機 : 付 属 品 : リモコン, 防球ガード	1	200		
GHP-3	マルチエアコン屋外機 (電源自立型)	屋外	1	ガスヒートポンプ式エアコン (子機) 冷房能力 : 56.0KW 暖房能力 : 63.0KW 燃 料 : LPG 冷房時49.2KW 暖房時45.6KW 消費電力 : 冷房非発電時 消費電力 : 暖房非発電時 付 属 品 : 防振装置・防雪フード (吐出側SUS製)	1	200		
GHP-3-1	マルチエアコン屋内機	アリーナ	4	天吊露出型 冷房能力 : 11.2KW 暖房能力 : 12.5KW 送 風 機 : 付 属 品 : リモコン, 防球ガード	1	200		
PS-1	電源切替盤	屋外	1	屋外自立型 親機1台・子機2台 (3台用) 1, 200W×2, 241H×350D ダウントランス内蔵 AC100V出力 : 3.0KVA	3	200		
PS-2	自立運転スイッチ盤	階段下倉庫	1	屋内壁掛型 250W×300H×160D 接点種別 : 1a接点 接点仕様 : 状態保持型 電圧仕様 : DC12V 電流仕様 : 12mA 自立運転ランプ, 自立運転警報ランプ付				

空調機器表								
機器番号	機器名称	設置場所	台数	仕 様	電 動 機			備 考
					電相	電圧 (V)	電力 (kw)	
CP	集中リモコン	階段下倉庫	1	型 式 : システムリモコン 機 能 : 運転／停止, 運転モード切替, 室温設定 : 室温表示, 手元操作への禁止／許可 付 属 品 : 収納ボックス (鍵付)	1	100	1.3W	
	屋外機鋼製架台	屋外	1	H型钢 (熔融亜鉛メッキ) 125×125×6.5×9×6, 250L×2本				
LPU-1	LPG集合装置	屋外	1	自動切替式一体型調整器 供給能力 : 20Kg/H 本 数 : 50Kgボンベ 9本+9本 付 属 品 : 高圧集合管, 圧力計, 高圧ホース, ドレンチャンバー				
LPG-M	LPG流量計	屋外	1	マイコンメーター 流 量 : 20Kg/H 供給会社貸与品				

特記事項		株式会社 櫻田 建築設計事務所 一級建築士事務所 宮城県知事登録 21810071 号 一級建築士 第 238980 号 佐々木 昌喜		工 事 名 称 山元町立坂元小学校屋内運動場空調設備工事		設計番号 —	
				図 面 名 称 空調設備 機器表		縮尺 A3:N.S A1:N.S	
				設 計 年 月 日 2026 年 5 月		図 面 番 号 M — 3	




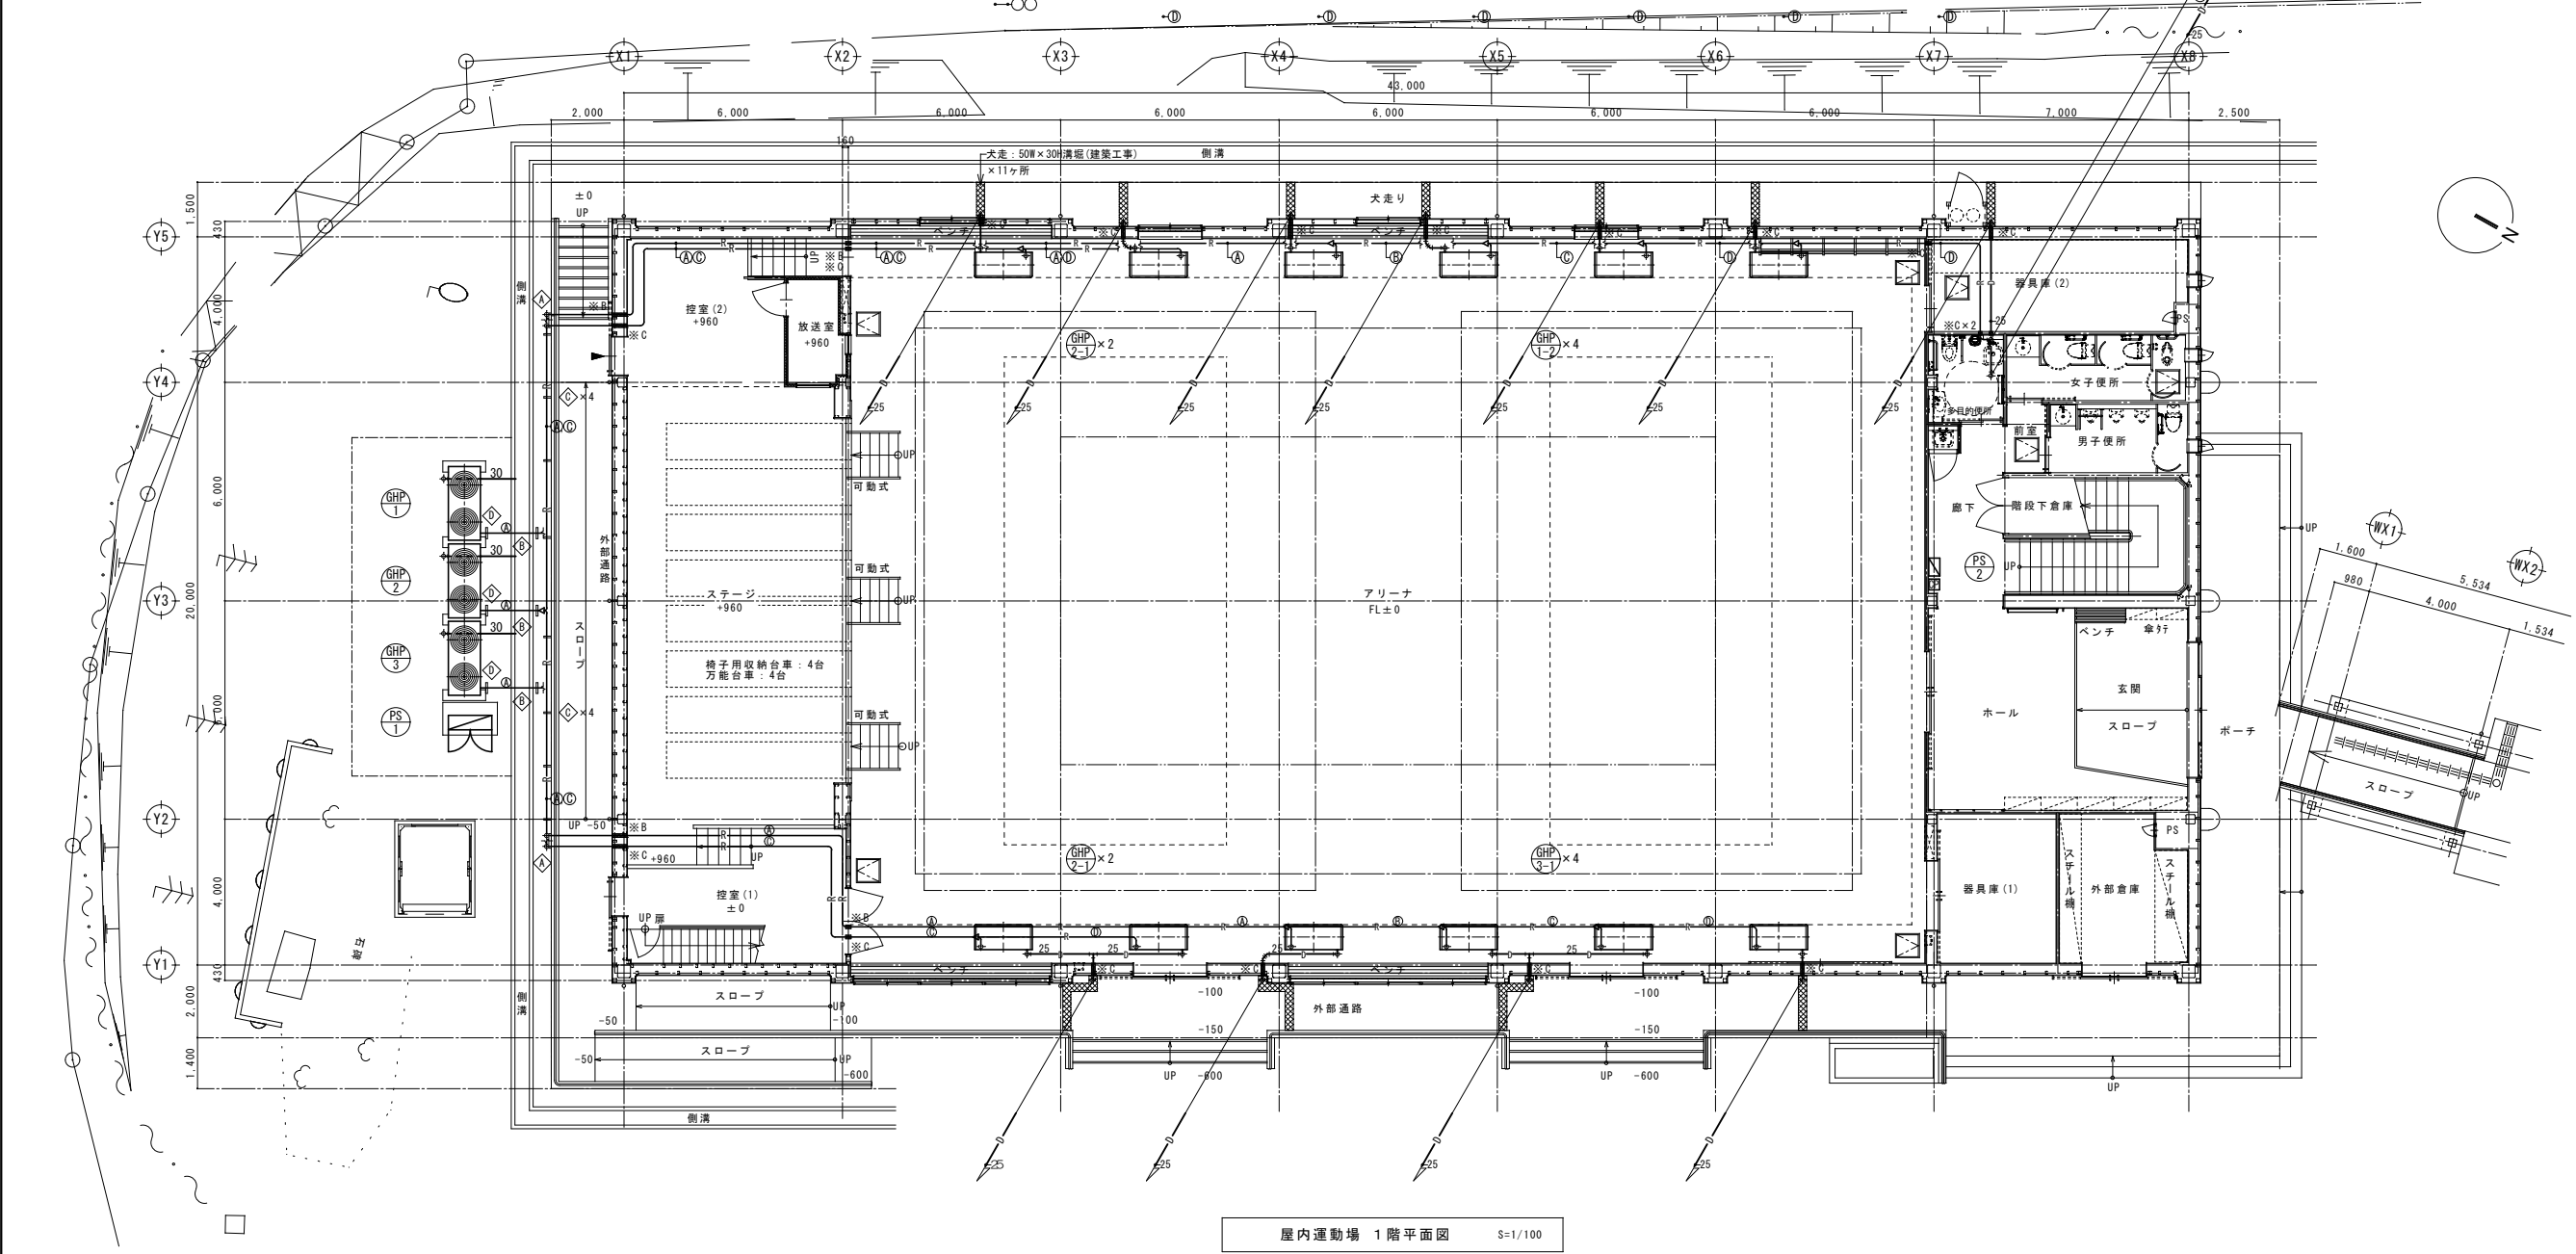
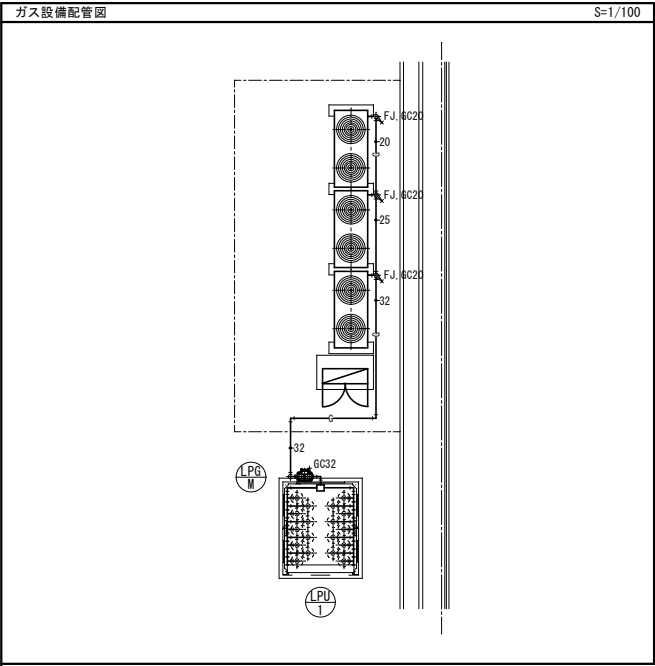


口径表


記号	液管	ガス管
※A	15.9φ	28.6φ
※B	12.7φ	28.6φ
※C	9.5φ	22.2φ
※D	9.5φ	15.9φ

機械はつり

記号	サイズ	部位	数量
※B	100φ×150L	壁	4
※C	75φ×150L	壁	18

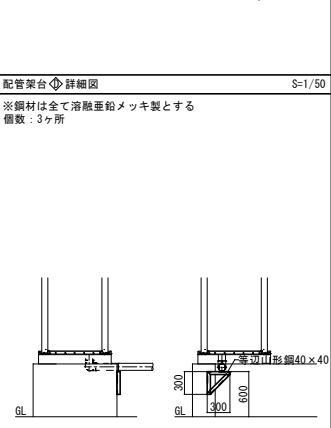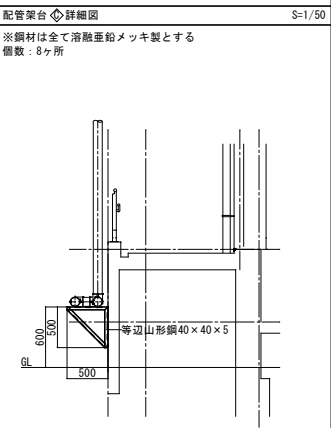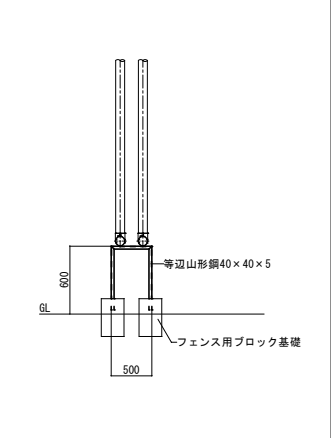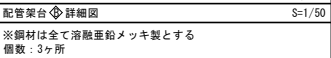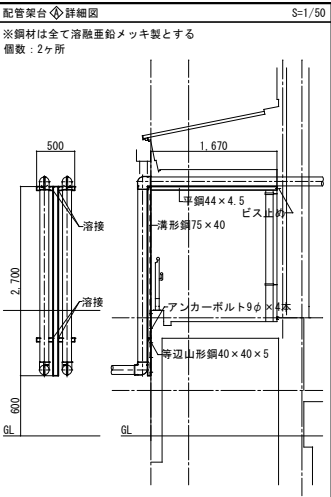


口 径 表			機 械 は つ り			
記号	液 管	ガス管	記号	サイズ	部 位	数 量
㊦	9.5φ	15.9φ	※A	75φ×150L	床	2

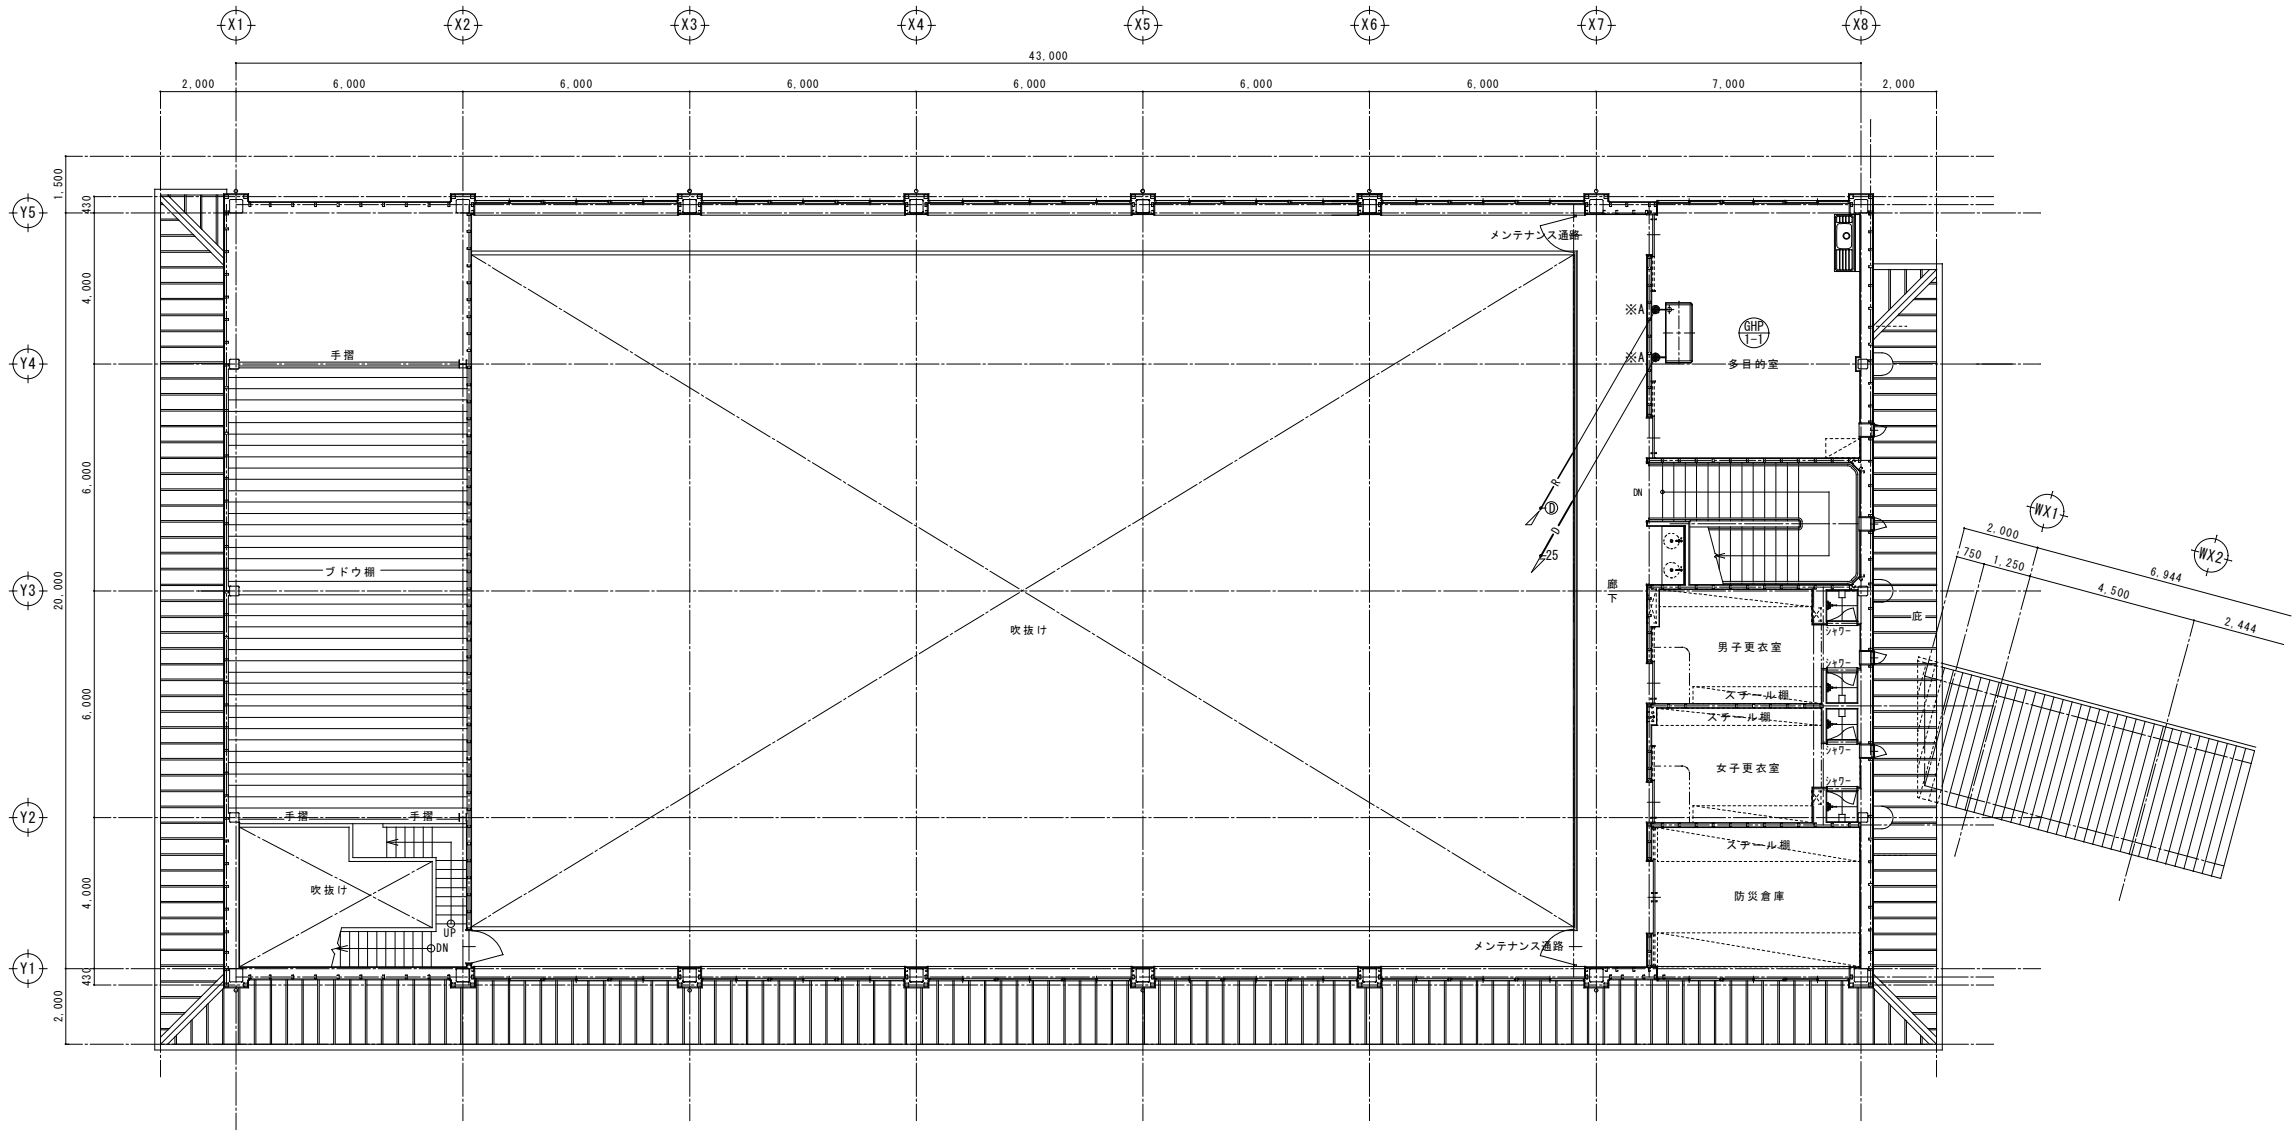

屋内運動場 2階平面図 S=1/100

特記事項	S株式会社 櫻田建築設計事務所 一級建築士事務所 宮城県知事登録 21810071 号 一級建築士 第 238980 号 佐々木 昌喜			工事名称		山元町立坂元小学校屋内運動場空調設備工事	設計番号	—	
				図面名称	空調設備 2階平面図	縮尺	A3:1/200 A1:1/100	図面番号	M — 5
				設計年月日	2026年5月				


機械はつり			
記号	サイズ	部位	数量
※A	32φ×150L	壁	5

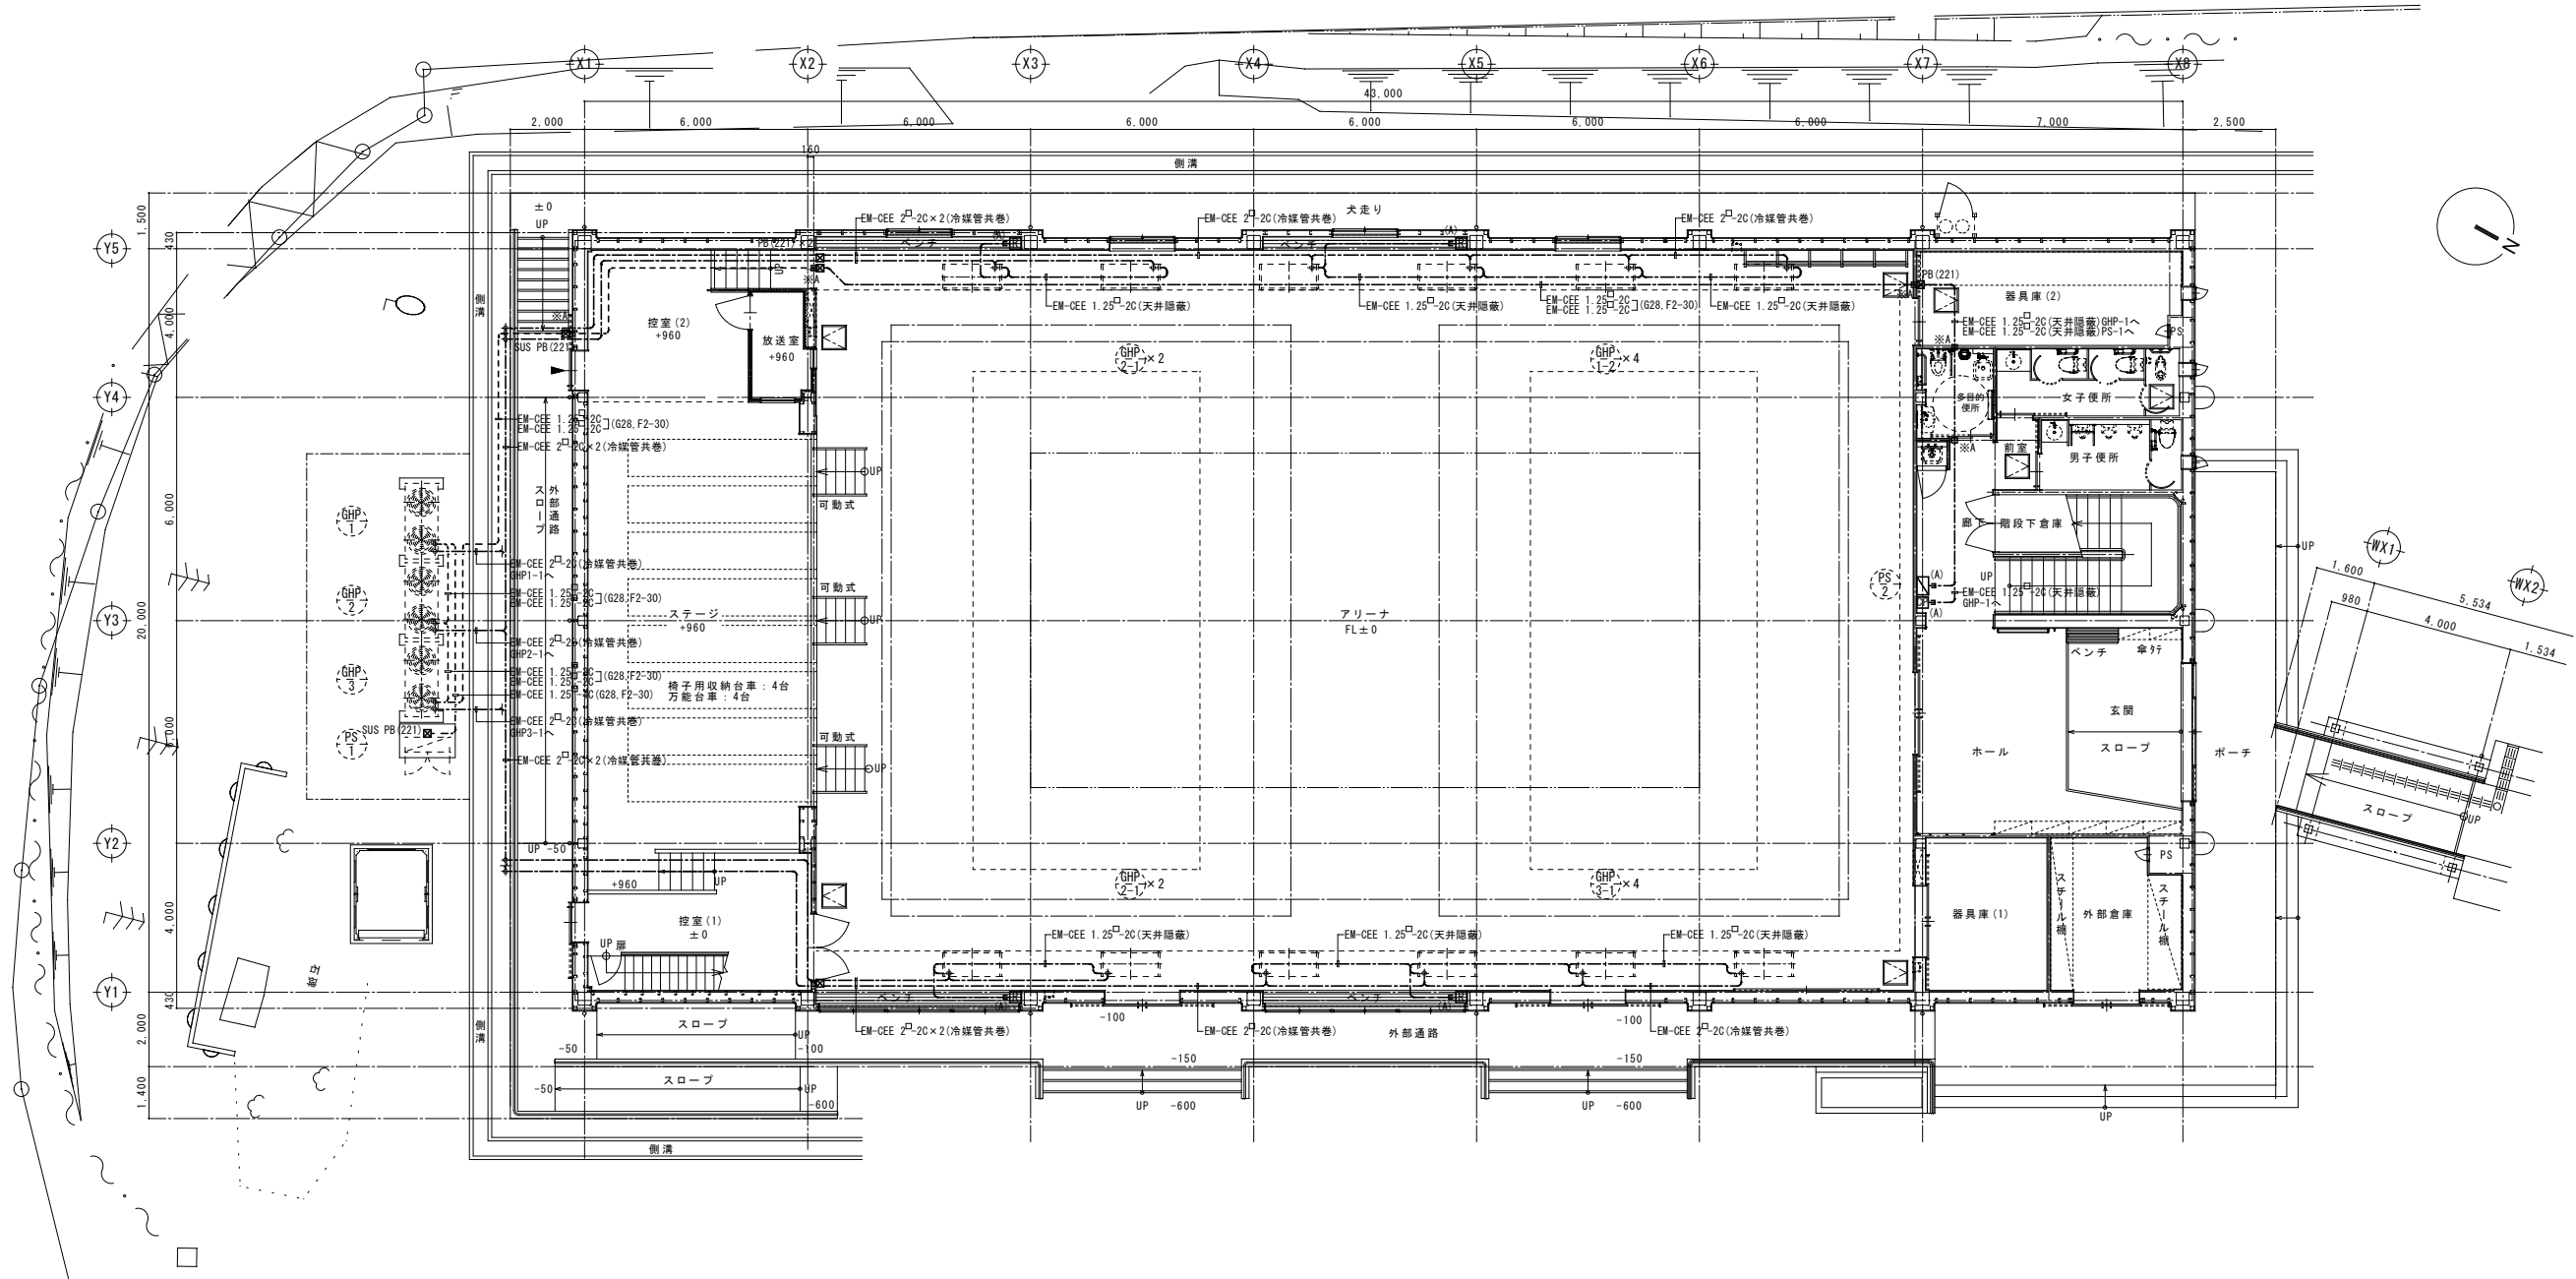

屋内運動場 1階平面図 S=1/100

- 注記
- 図中の ◆ で示す位置で配線の接続をすること
 - 凡例
- | | | | |
|-------------------------|-------------------------|-------------------|-------------------|
| エアコン室内機 (天吊露出型) | エアコン室外機 | エアコン用リモコン (支給品取付) | 集中コントローラー (支給品取付) |
| ブルボックス (SS 200×200×100) | ブルボックス (SUS200×200×100) | | |
3. 図中特記無き配管配線は下記による。
- | | | |
|------|---------------------|---------|
| 1.25 | EM-CEE 1.25 -20 | (E19) |
| 1.25 | EM-CEE 1.25 -20 ×2 | (E25) |
| (A) | 1種金属線ぴA型にて保護する箇所を示す | (天井面CB) |

特記事項				工事名称 山元町立坂元小学校屋内運動場空調設備工事		図面番号 M — 6	
設計年月日 2026年5月				図面名称 計装設備 1階平面図		縮尺 A3:1/200 A1:1/100	
株式会社 豊田建築設計事務所 一級建築士事務所 宮城県知事登録 21810071 号 一級建築士 第 238980 号 佐々木 昌喜							

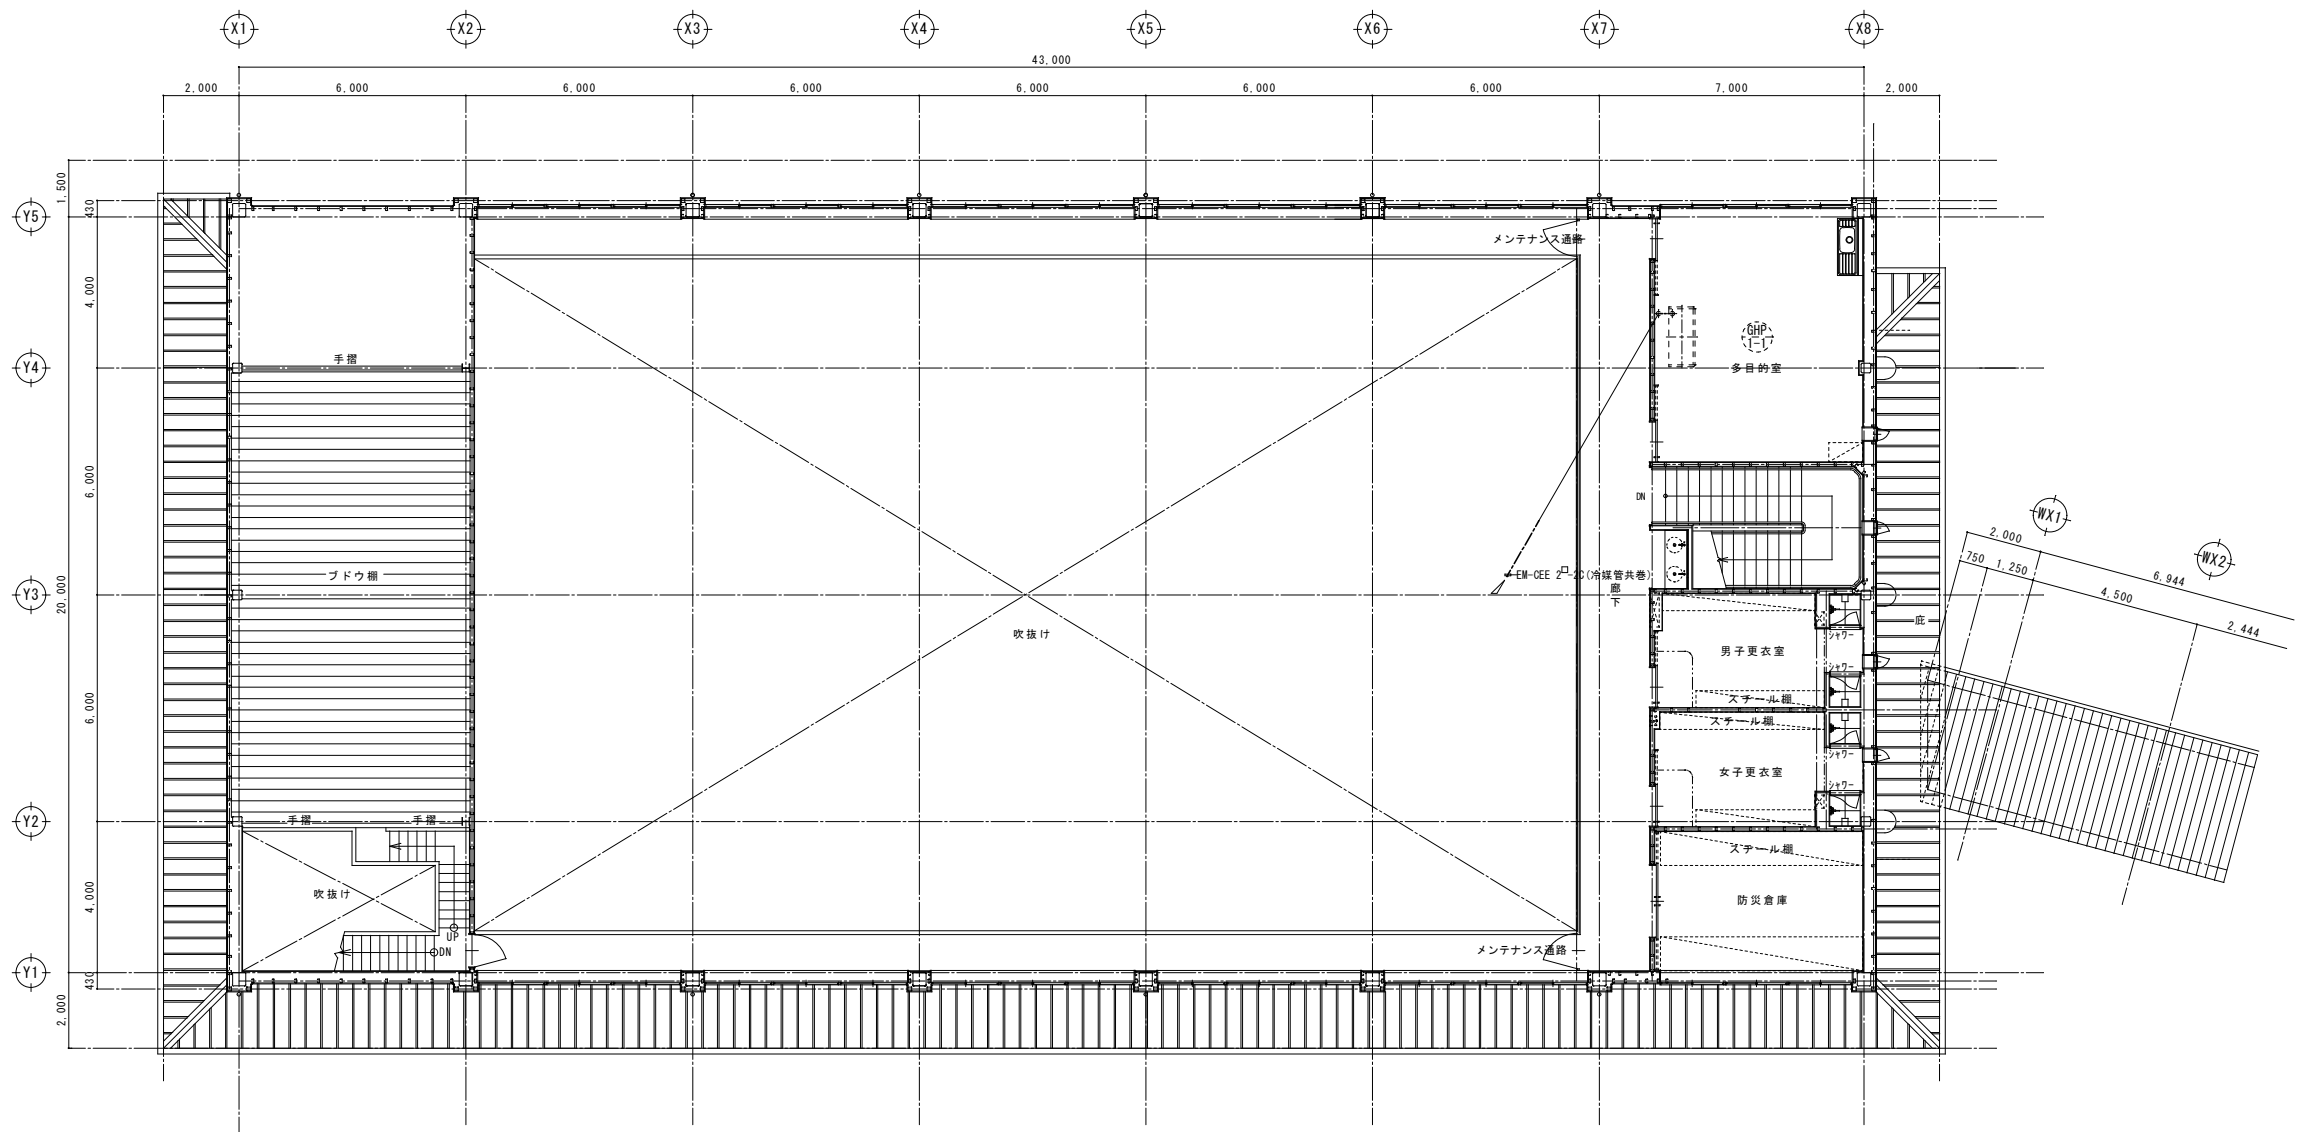

屋内運動場 2階平面図 S=1/100

特記事項	S 株式会社 櫻田建築設計事務所 一級建築士事務所 宮城県知事登録 21810071 号 一級建築士 第 238980 号 佐々木 昌喜			工 事 名 称 山元町立坂元小学校屋内運動場空調設備工事			設計番号 —		
							図 面 番 号 M — 7		
				設計年月日 2026年5月		図 面 名 称 計装設備 2 階平面図		縮尺 A3: 1/200 A1: 1/100	

