

旧中浜小学校震災遺構・震災メモリアル広場整備事業について

建築工事（遺構）設計と土木工事（広場）設計を一体発注することによるコストの縮減（経済性）を図り、設計業務を発注するものです。  
なお、発注時期については11月を予定しています。


○整備事業（設計）内容

業務名	内容	業務概要	予算額
旧中浜小学校震災遺構 整備事業 (延床面積2,310㎡)	○内外部改修工事設計業務 ・鳥獣等侵入防止及び内部観覧等 ○内部展示設計業務 ・周辺地区を中心とした震災前後の様子等 ○管理棟等設計業務 ・管理棟、トイレ、駐車場等	○内外部改修工事設計業務 ・鳥獣等侵入防止及び内部観覧等 ○内部展示設計業務 ・周辺地区を中心とした震災前後の様子等 ○管理棟等設計業務 ・管理棟、トイレ、駐車場等	事業費(設計費)計 57,409千円
旧中浜小学校震災遺構 保存整備に係る改修設計等業務委託	震災メモリアル広場整備事業 (敷地面積17,469㎡)	○メモリアル広場設計業務 ・緑地化、休憩スペース等 ○測量業務	○平成29年度 事業費 22,964千円 前払金 (57,409千円×40%) ○平成30年度 事業費 35,000千円(予定) ※債務負担行為 57,409千円ー22,964千円＝34,445千円 ≒ 35,000千円

※財源：復興交付金一括配分 (4/5)

○整備スケジュール

事業名	平成29年度				平成30年度				平成31年度				備考	
	第2四半期	第3四半期	第4四半期	第1四半期	第2四半期	第3四半期	第4四半期	第1四半期	第2四半期	第3四半期	第4四半期			
旧中浜小学校震災遺構・震災メモリアル広場整備スケジュール(案)				旧中浜小学校震災遺構整備事業(設計) 震災メモリアル広場(設計) 一体発注	建築審査会(震災遺構)建築物適用除外申請	旧中浜小学校震災遺構整備事業(工事) 震災メモリアル広場(工事)								案例：設置案例
				●全協説明 ●議会説明等 ●座建教育常任委員会説明	●交付金申請(工事費) ●予算提案									
				●住民意見交換等	●工事契約議会提案									

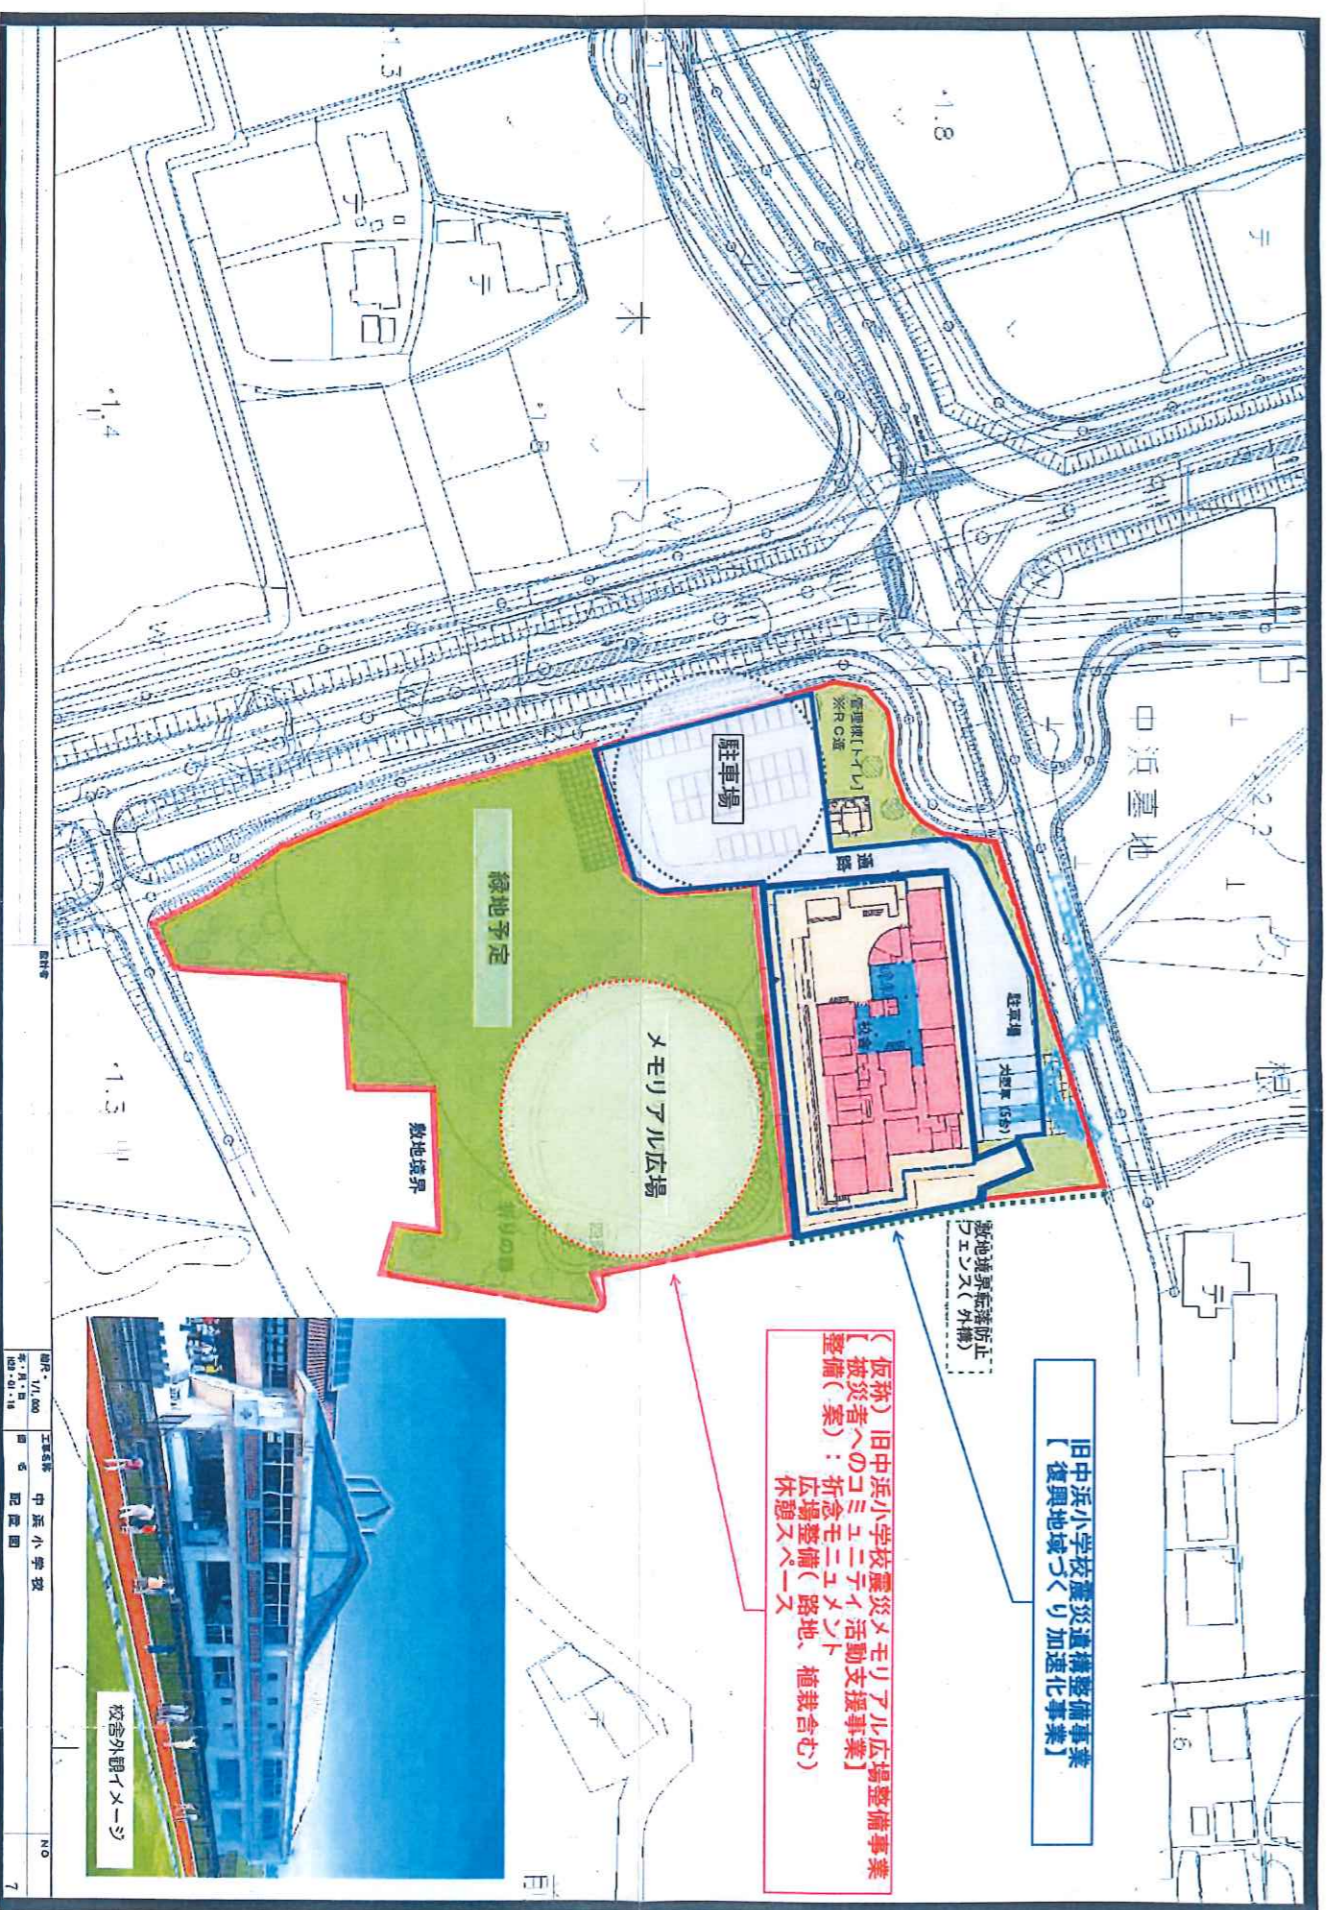

※この平面図はあくまでも予定のものであり、今後変更することがある。